






Bauherr und Gesuchsteller:
Gemeinde Udligenswil
Schlösslistrasse 2
6044 Udligenswil

Projektverfasser:
Emch+Berger WSB AG
Rüeggisingerstrasse 41
6020 Emmenbrücke

Datum / Unterschrift:

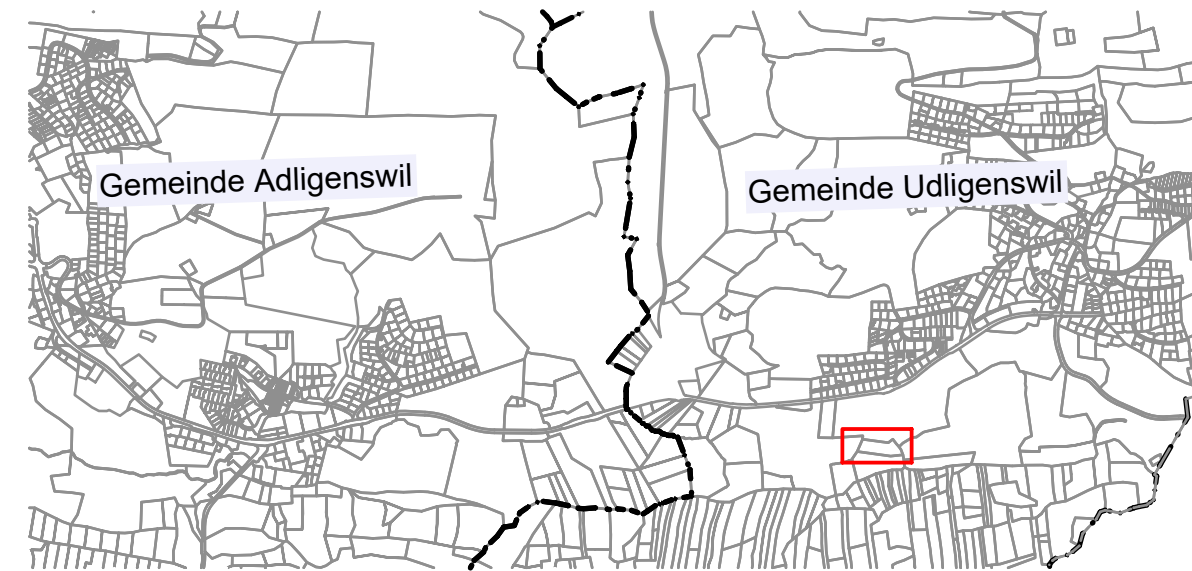

Bauprojekt				
Abwasser-Anschluss an Verbandskanal REAL	Auftrag	41707		
Gemeinde Udligenswil	Plan	23		
	Ind.	Datum	Gez.	Freig
		17.07.2020	Lia	Bo
bestehendes Fang- & Klärbecken				
Situation / Schnitte 1 : 100				
Bereich ARA				
	Format	30 x 105		
Emch+Berger WSB AG Ingenieure und Geometer Rüeggisingerstrasse 41 6020 Emmenbrücke		Telefon 041 269 40 00 www.emchberger.ch emmenbruecke@emchberger.ch		

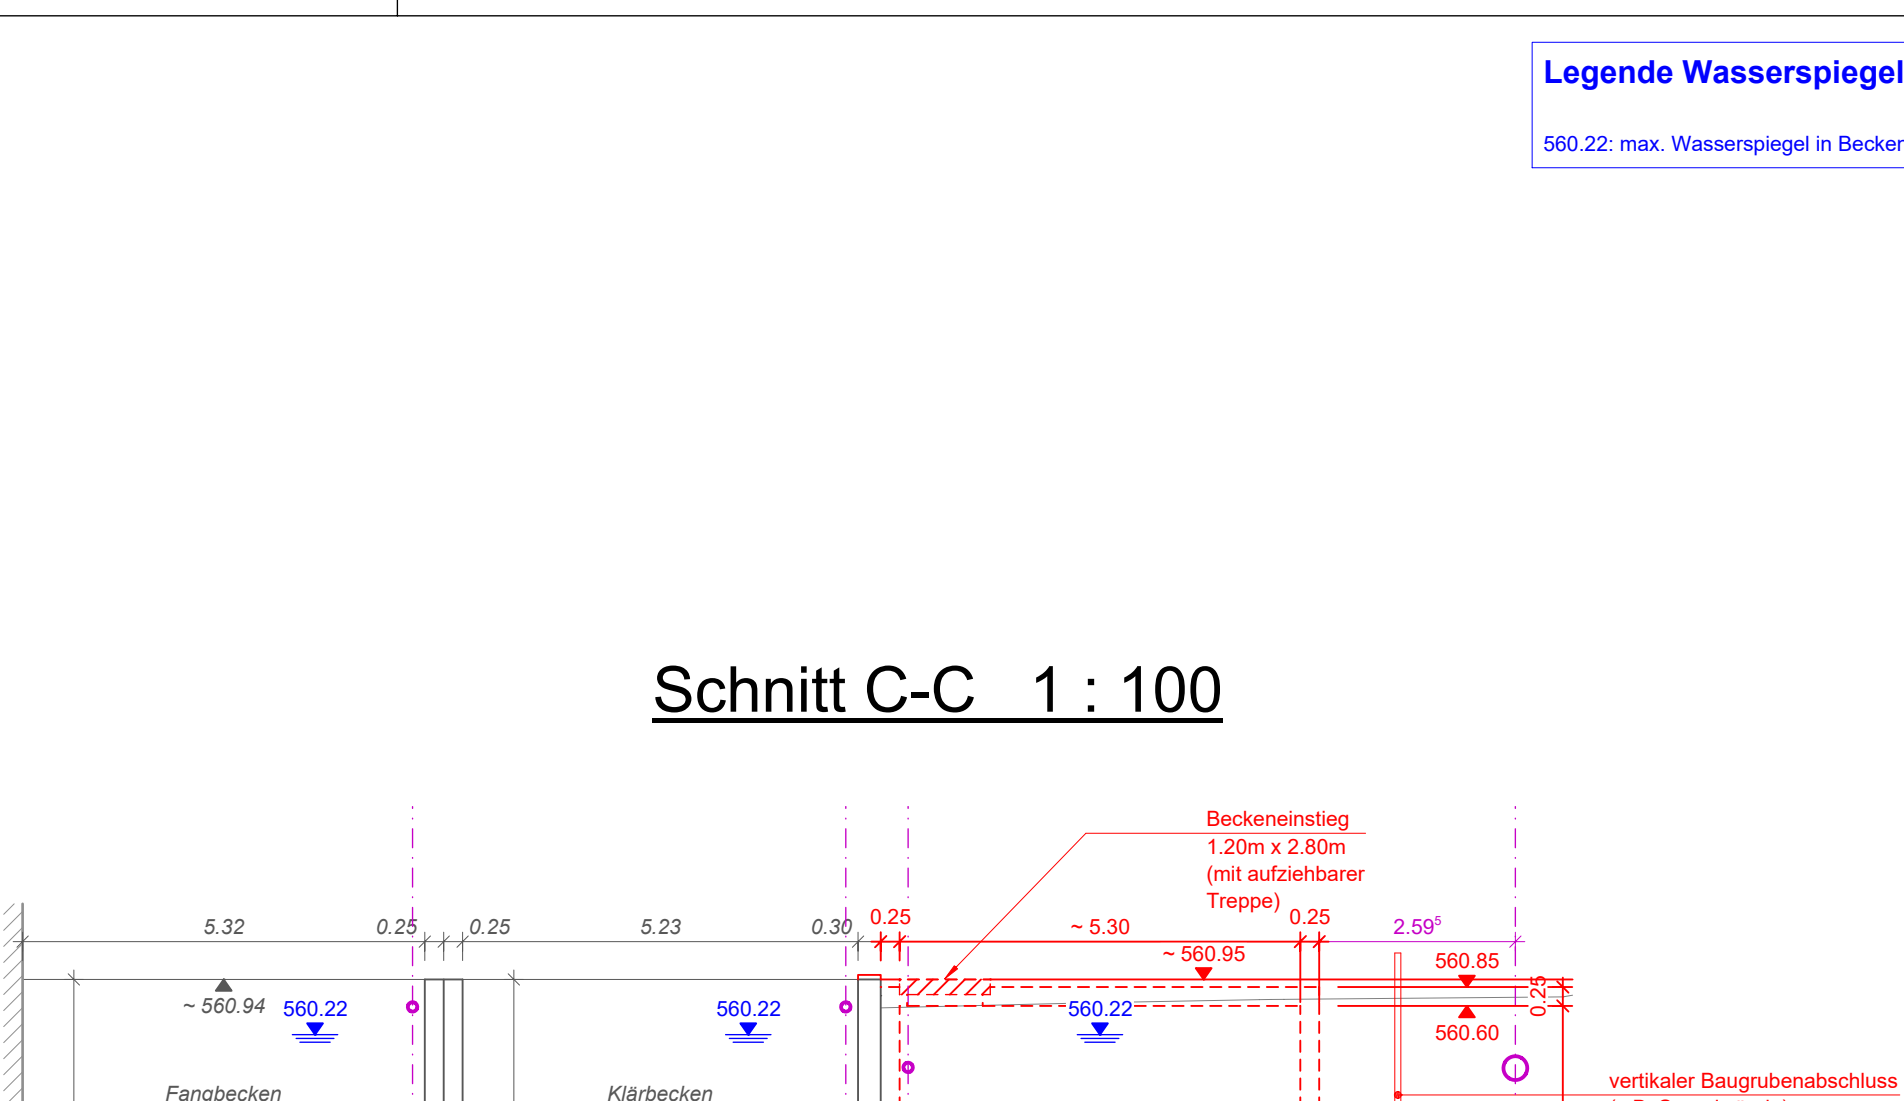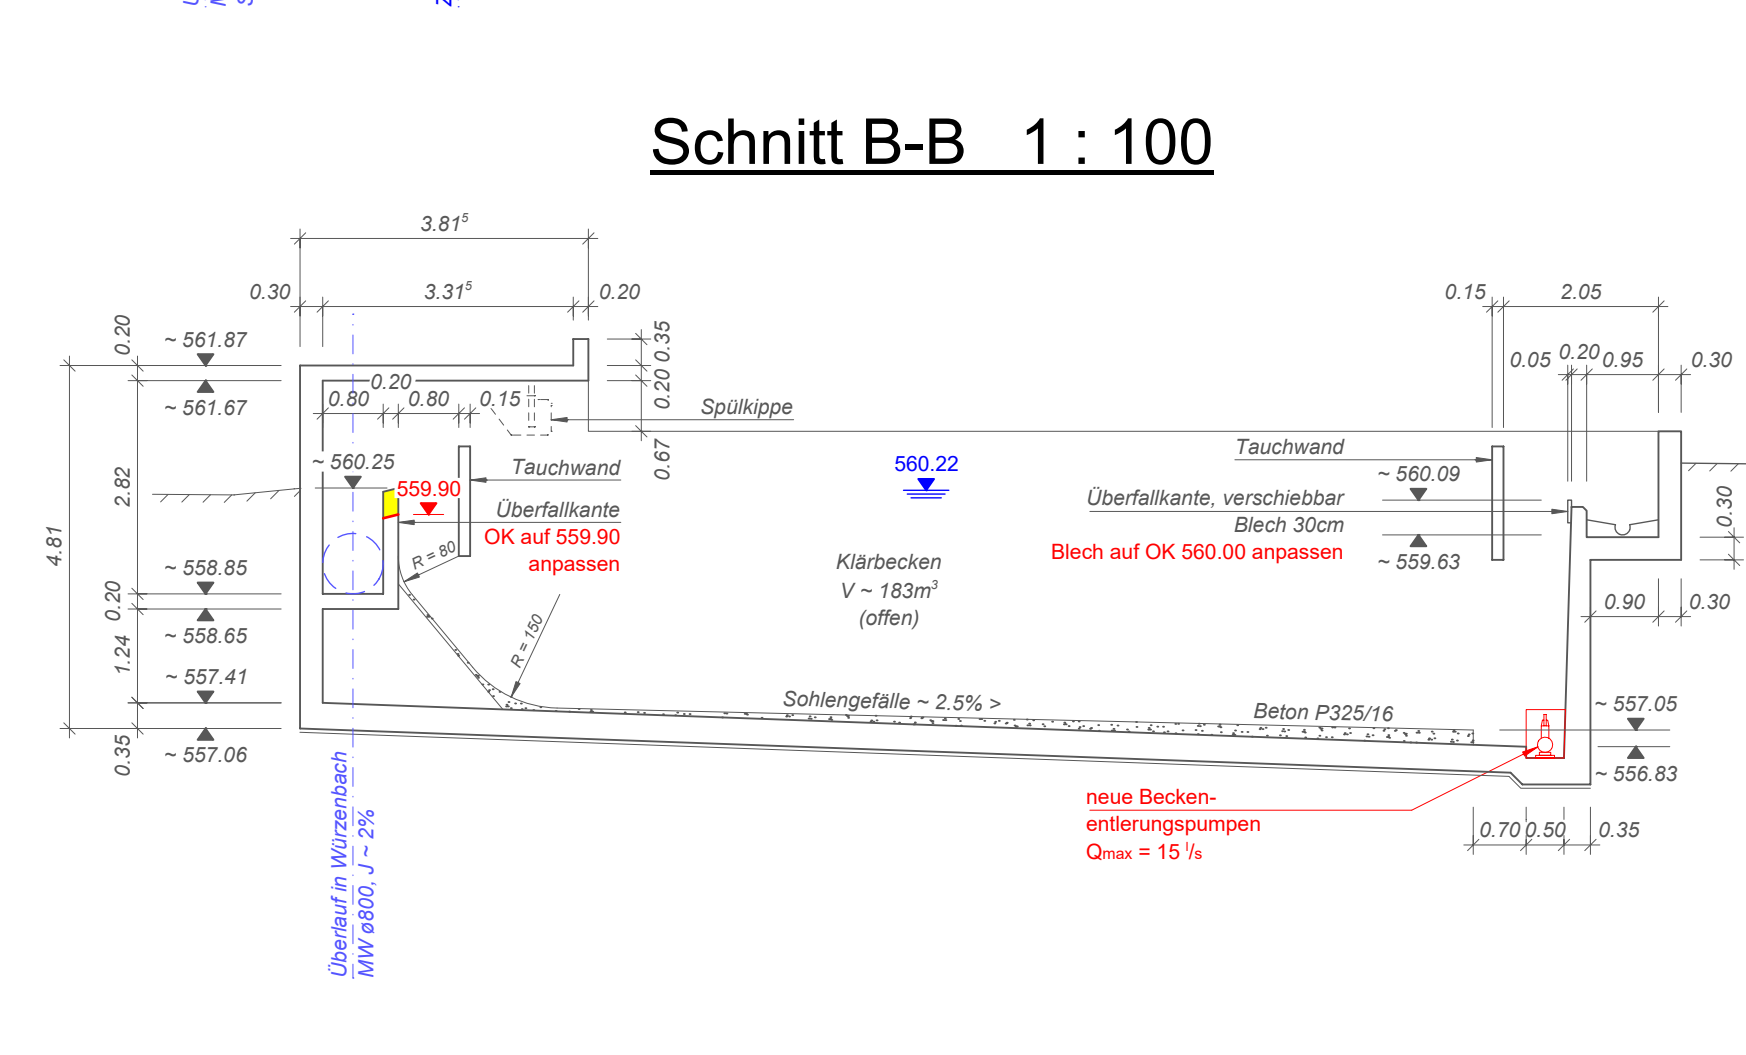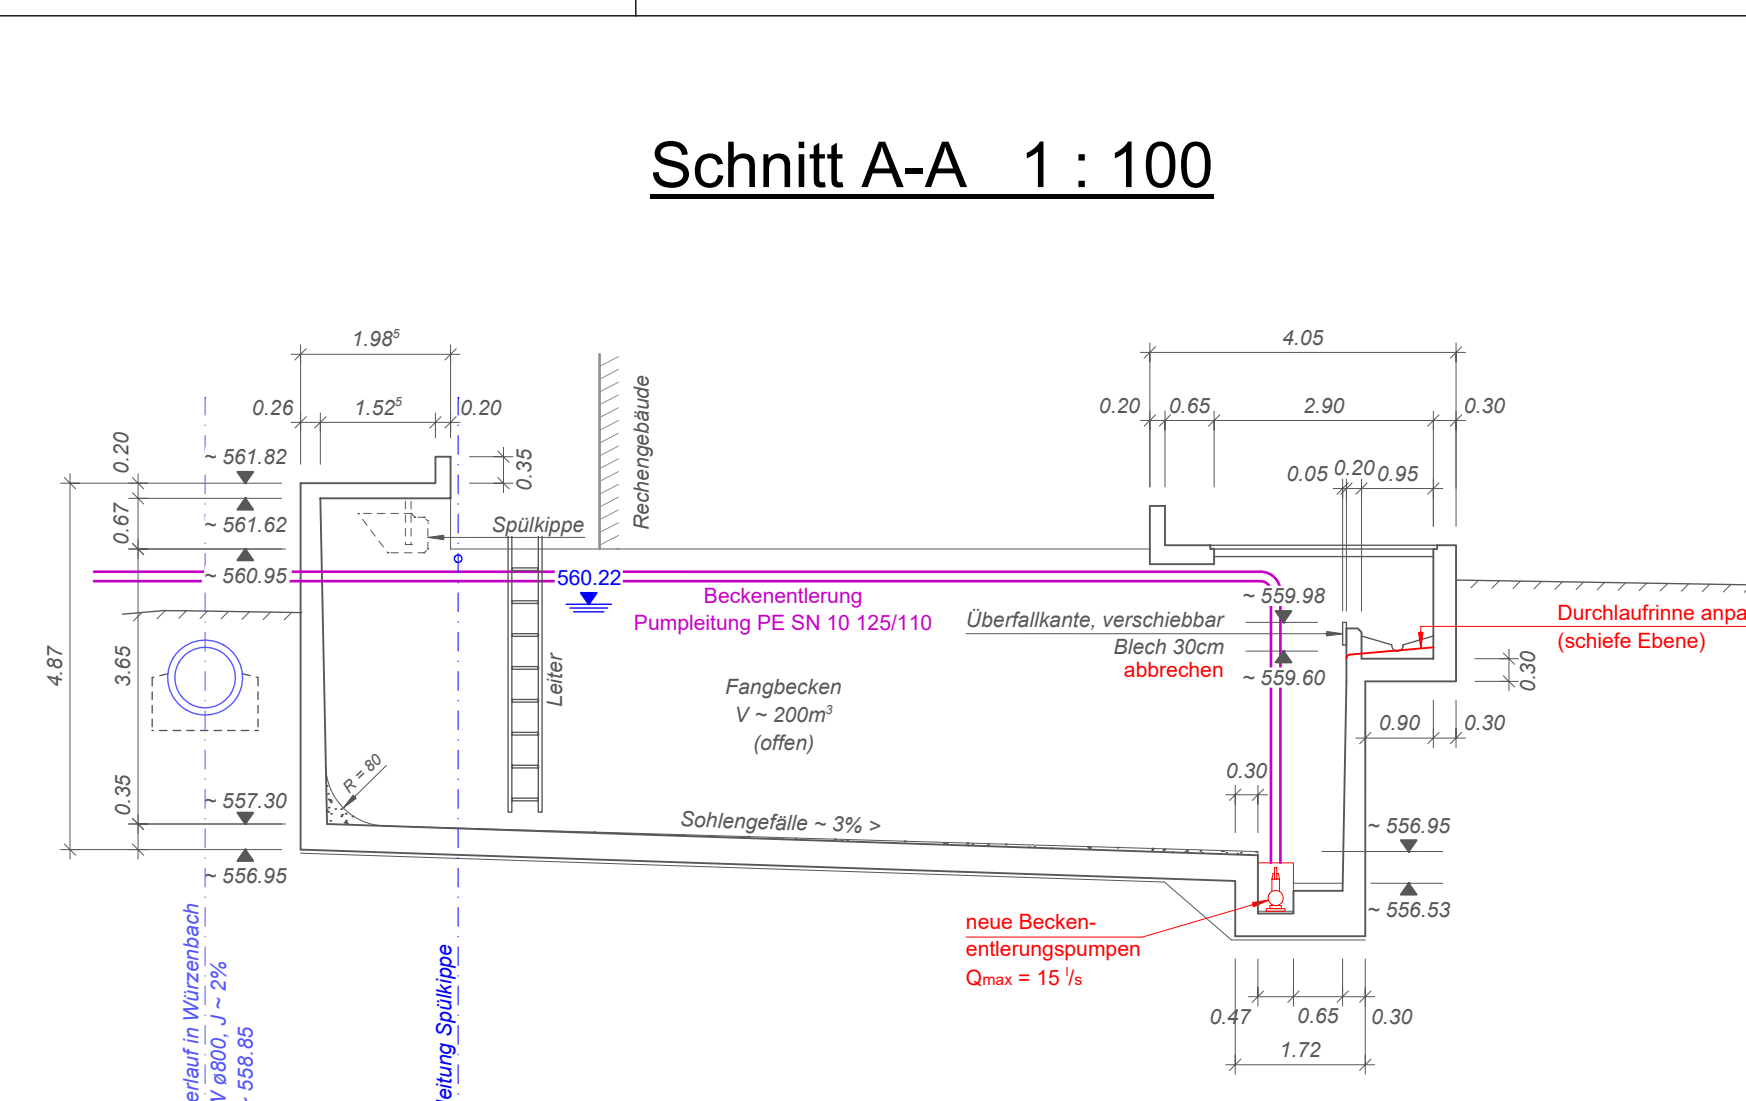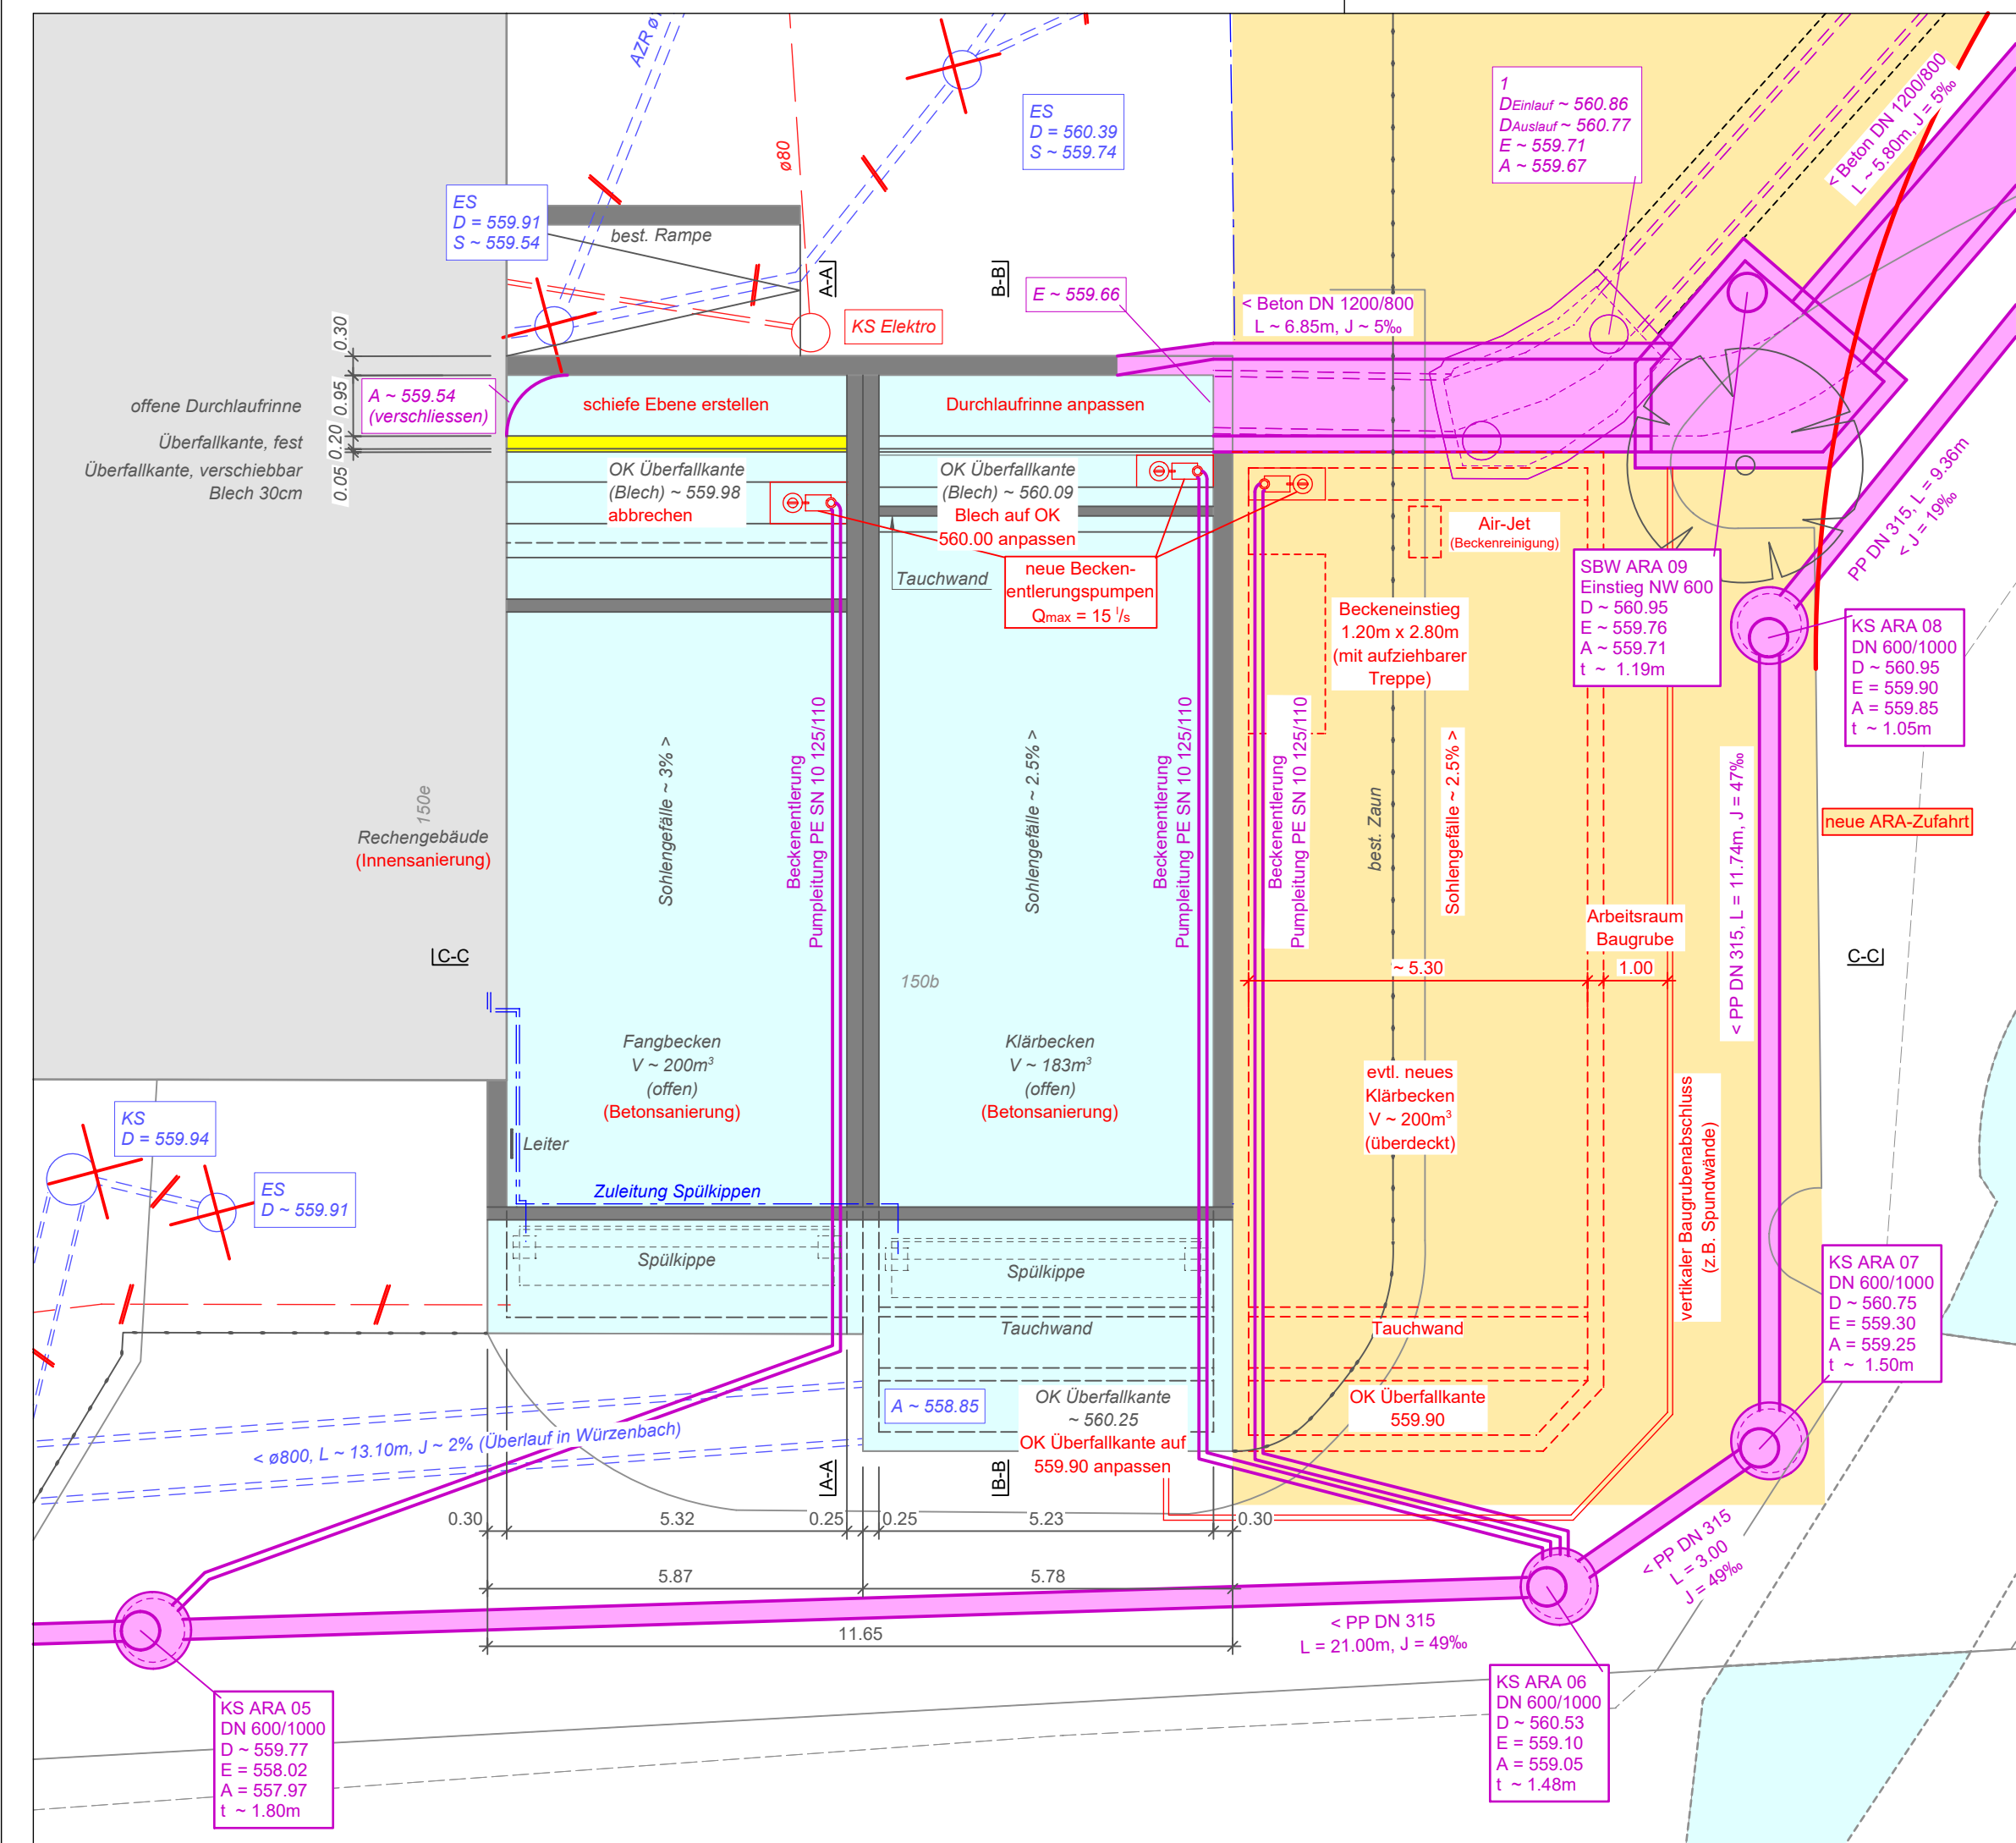

Legende Wasserspiegel
560.22: max. Wasserspiegel in Becken