







Bauherr und Gesuchsteller:
Gemeinde Udligenswil
Schlossgasse 2
6044 Udligenswil

Projektverfasser:
Emch+Berger WSB AG
Rüeggisingerstrasse 41
6020 Emmenbrücke

Datum / Unterschrift: Datum / Unterschrift:

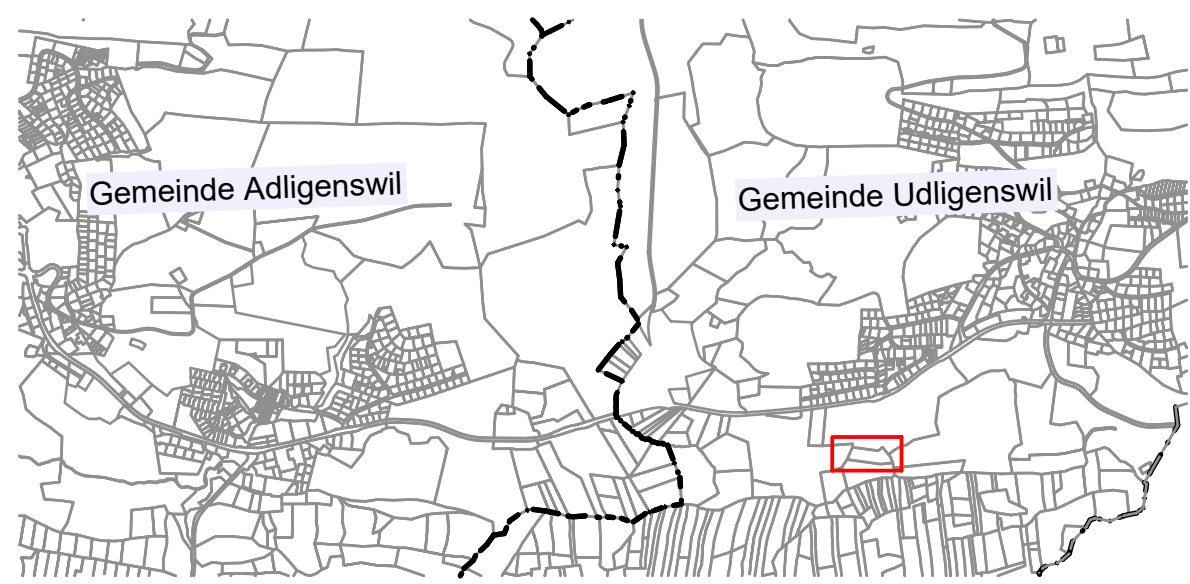

Bauprojekt			
Abwasser-Anschluss an Verbandskanal REAL	Auftrag 41707		
Gemeinde Udligenswil	Plan 22		
Ind.	Datum	Gez.	Freig
	06.07.2020	Lia	Bo
Hochwasserentlastung / Messschacht			
Aufsicht / Schnitte 1 : 50			
Bereich ARA			
Format	30 x 147		
Emch+Berger WSB AG Ingenieure und Geometer Rüeggisingerstrasse 41 6020 Emmenbrücke	Telefon 041 269 40 00 www.emchberger.ch emmenbruecke@emchberger.ch		

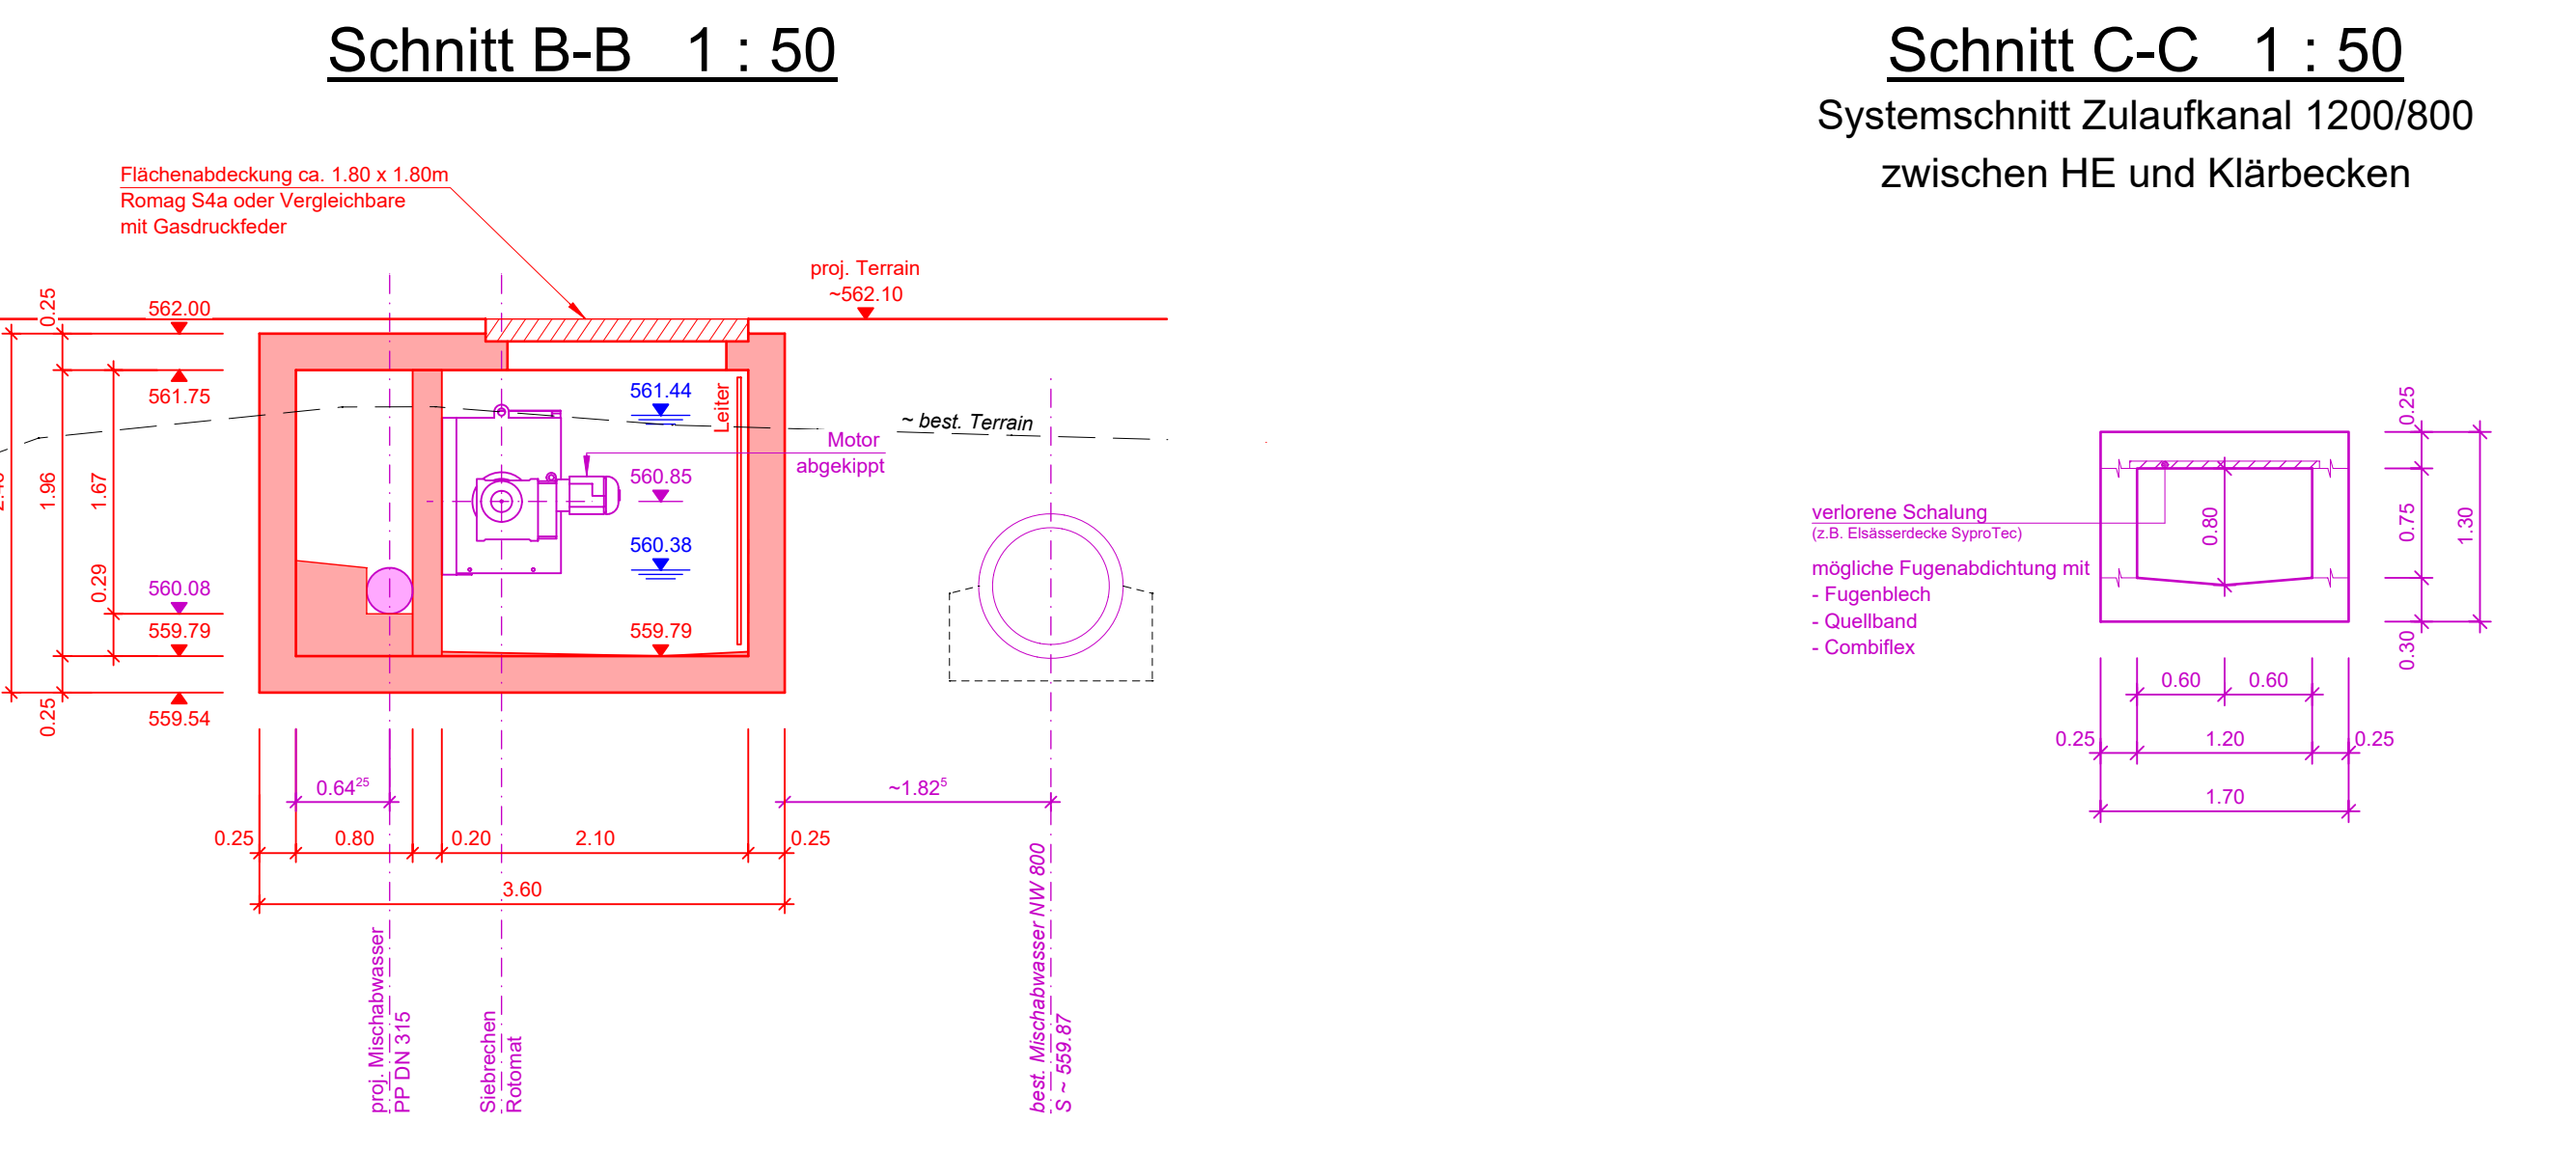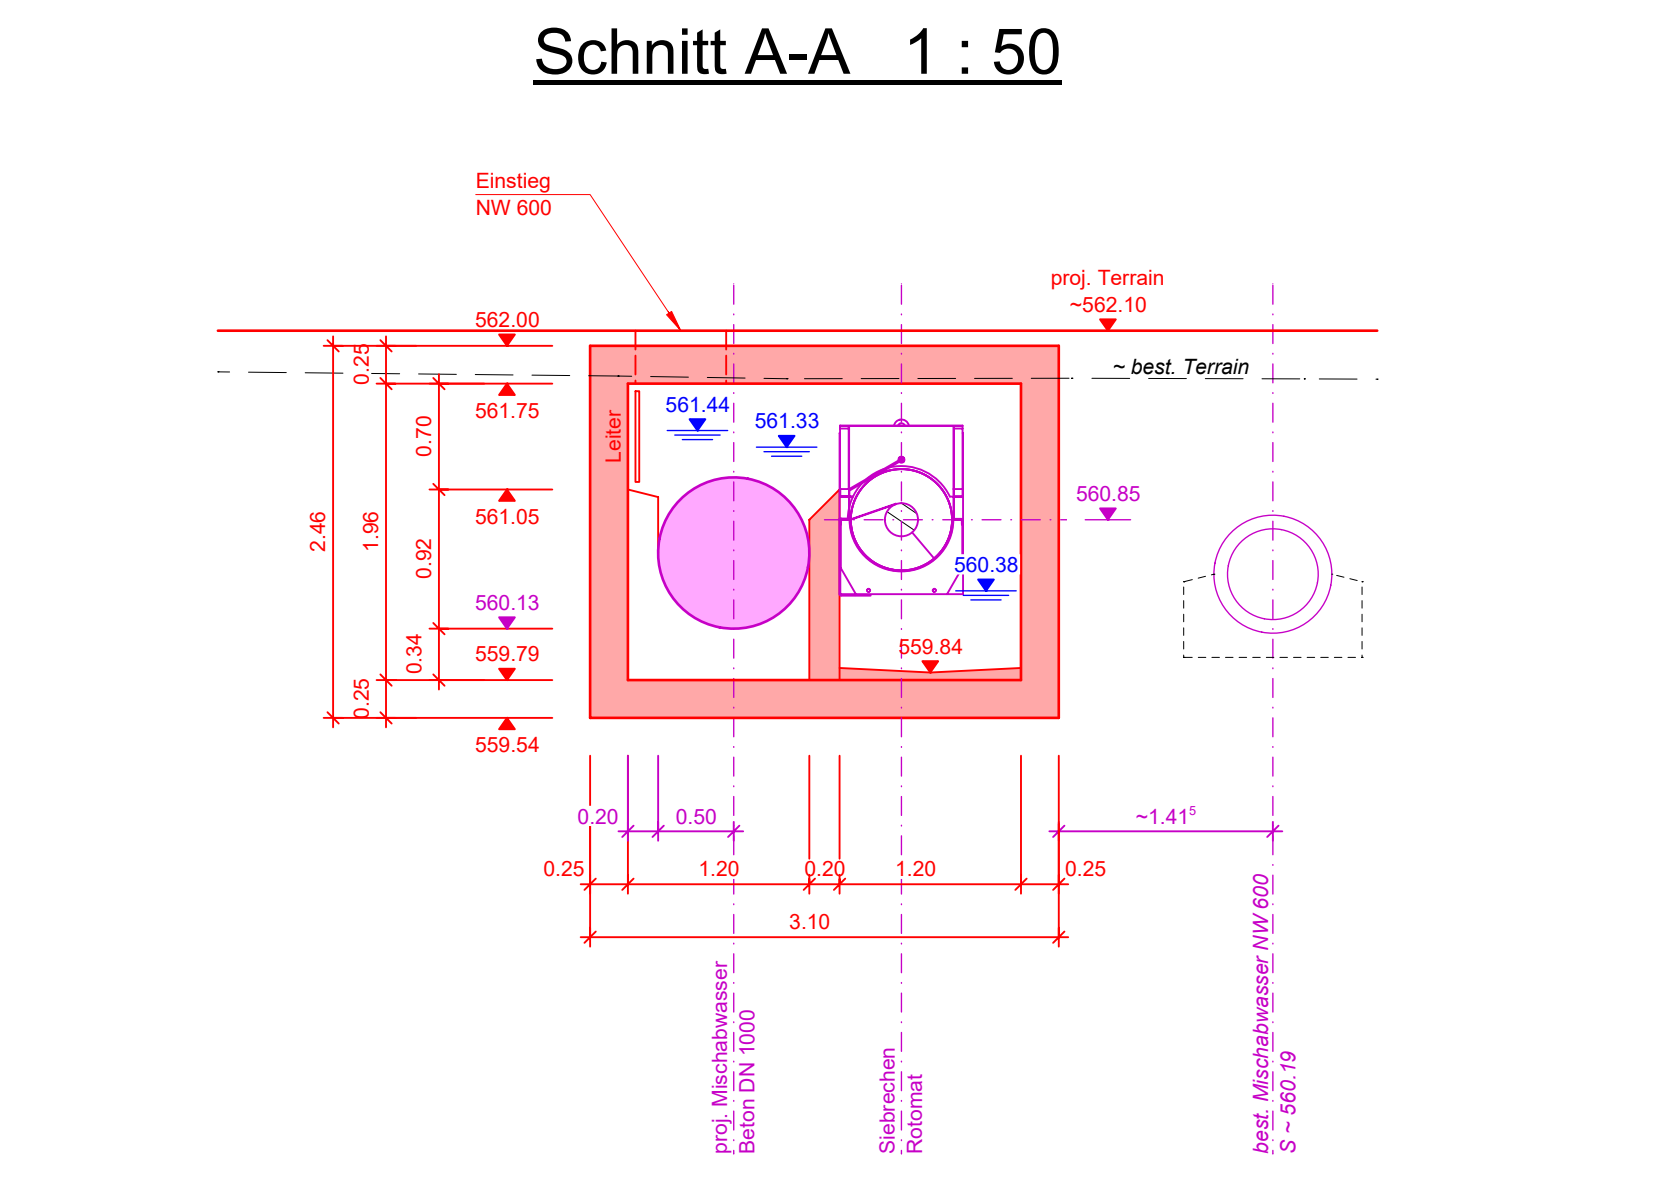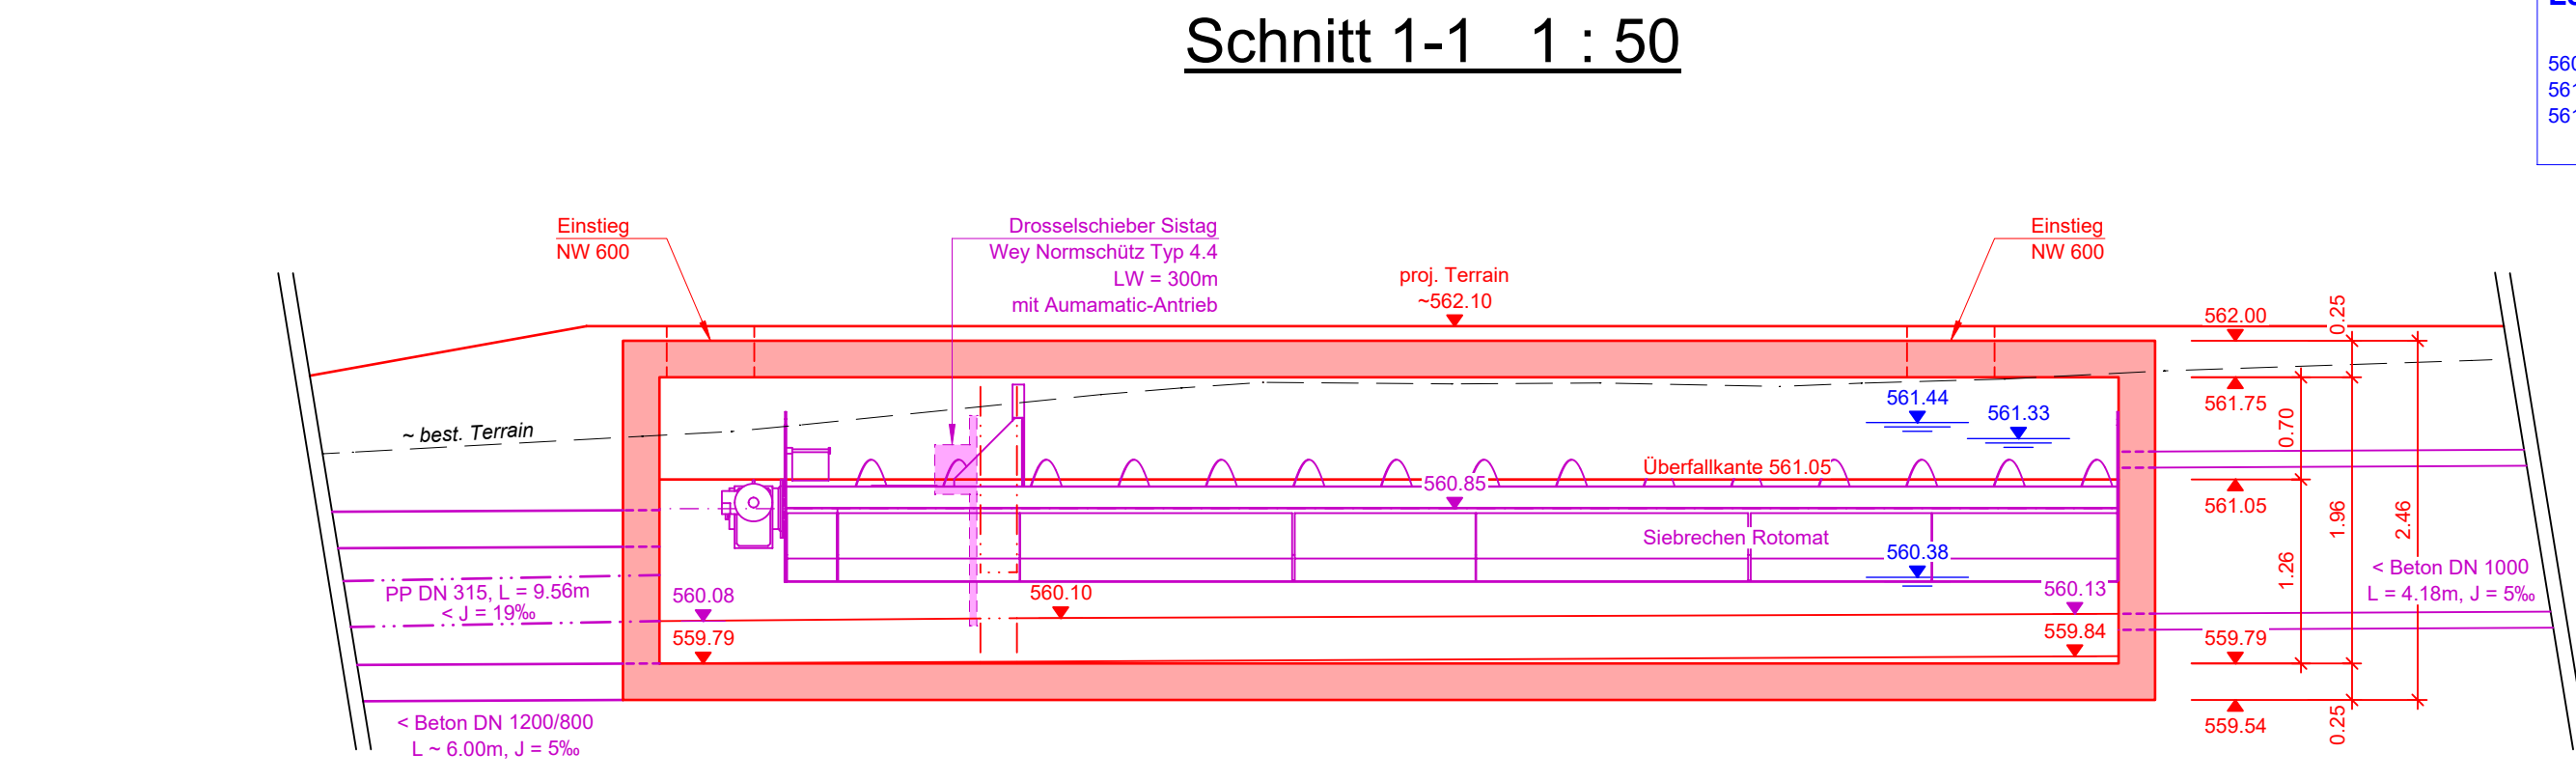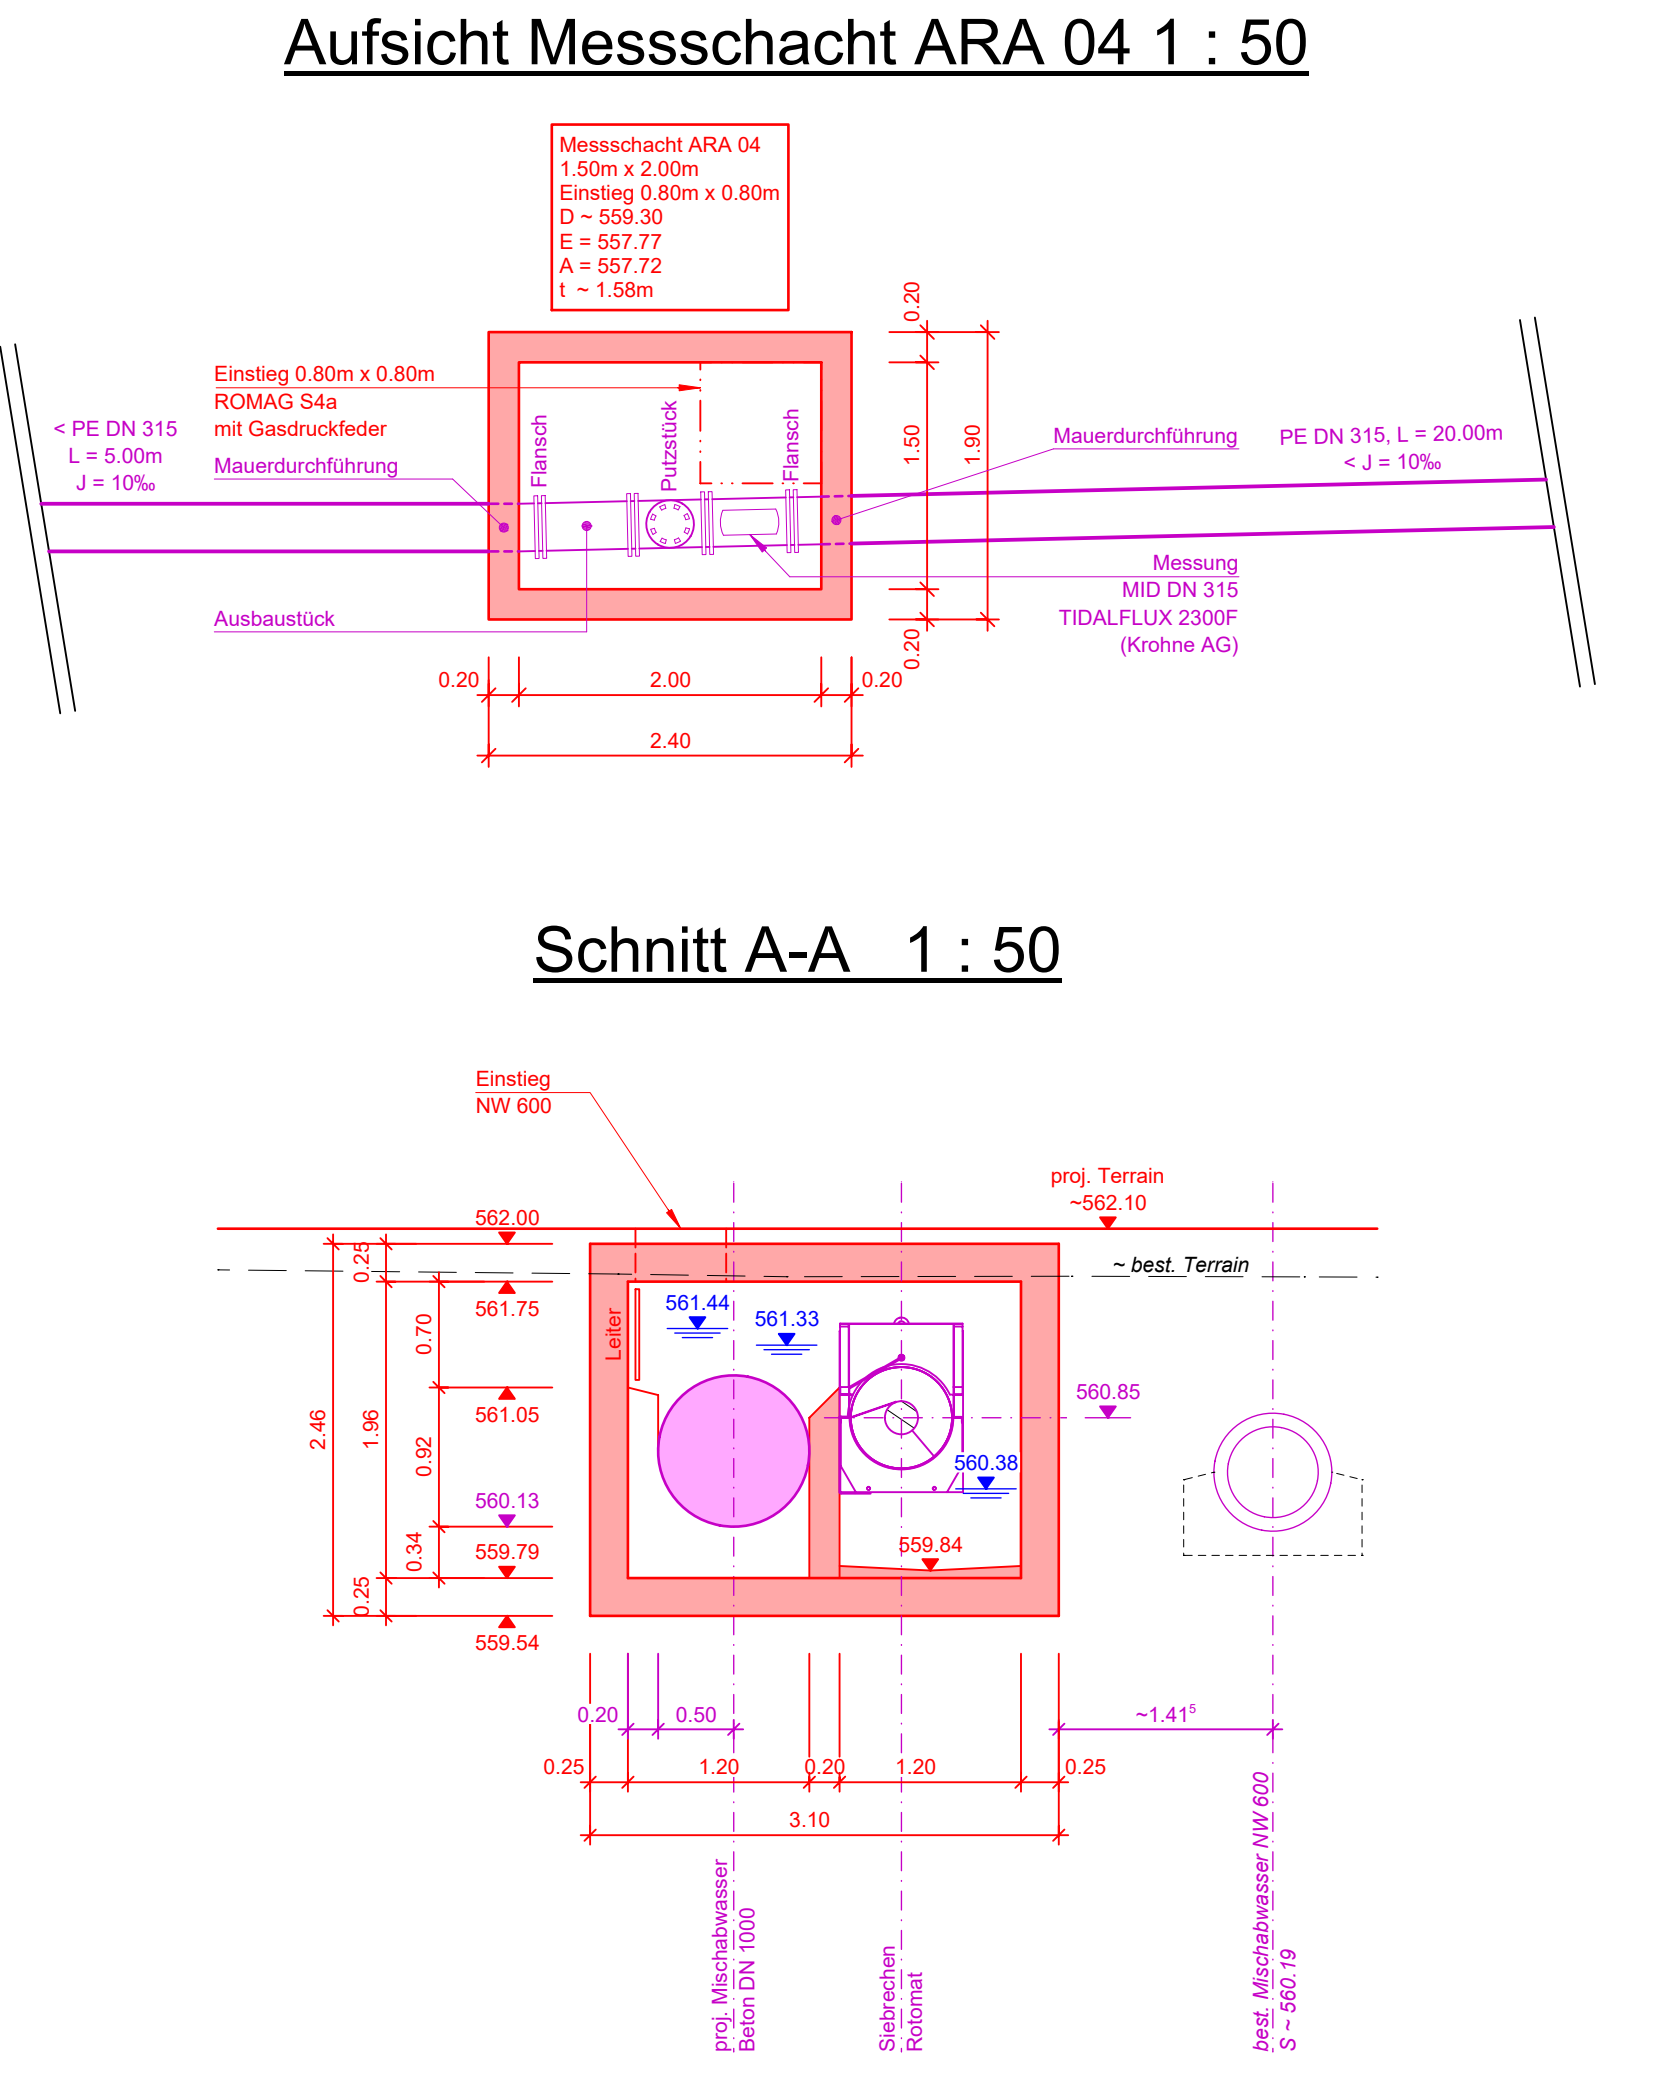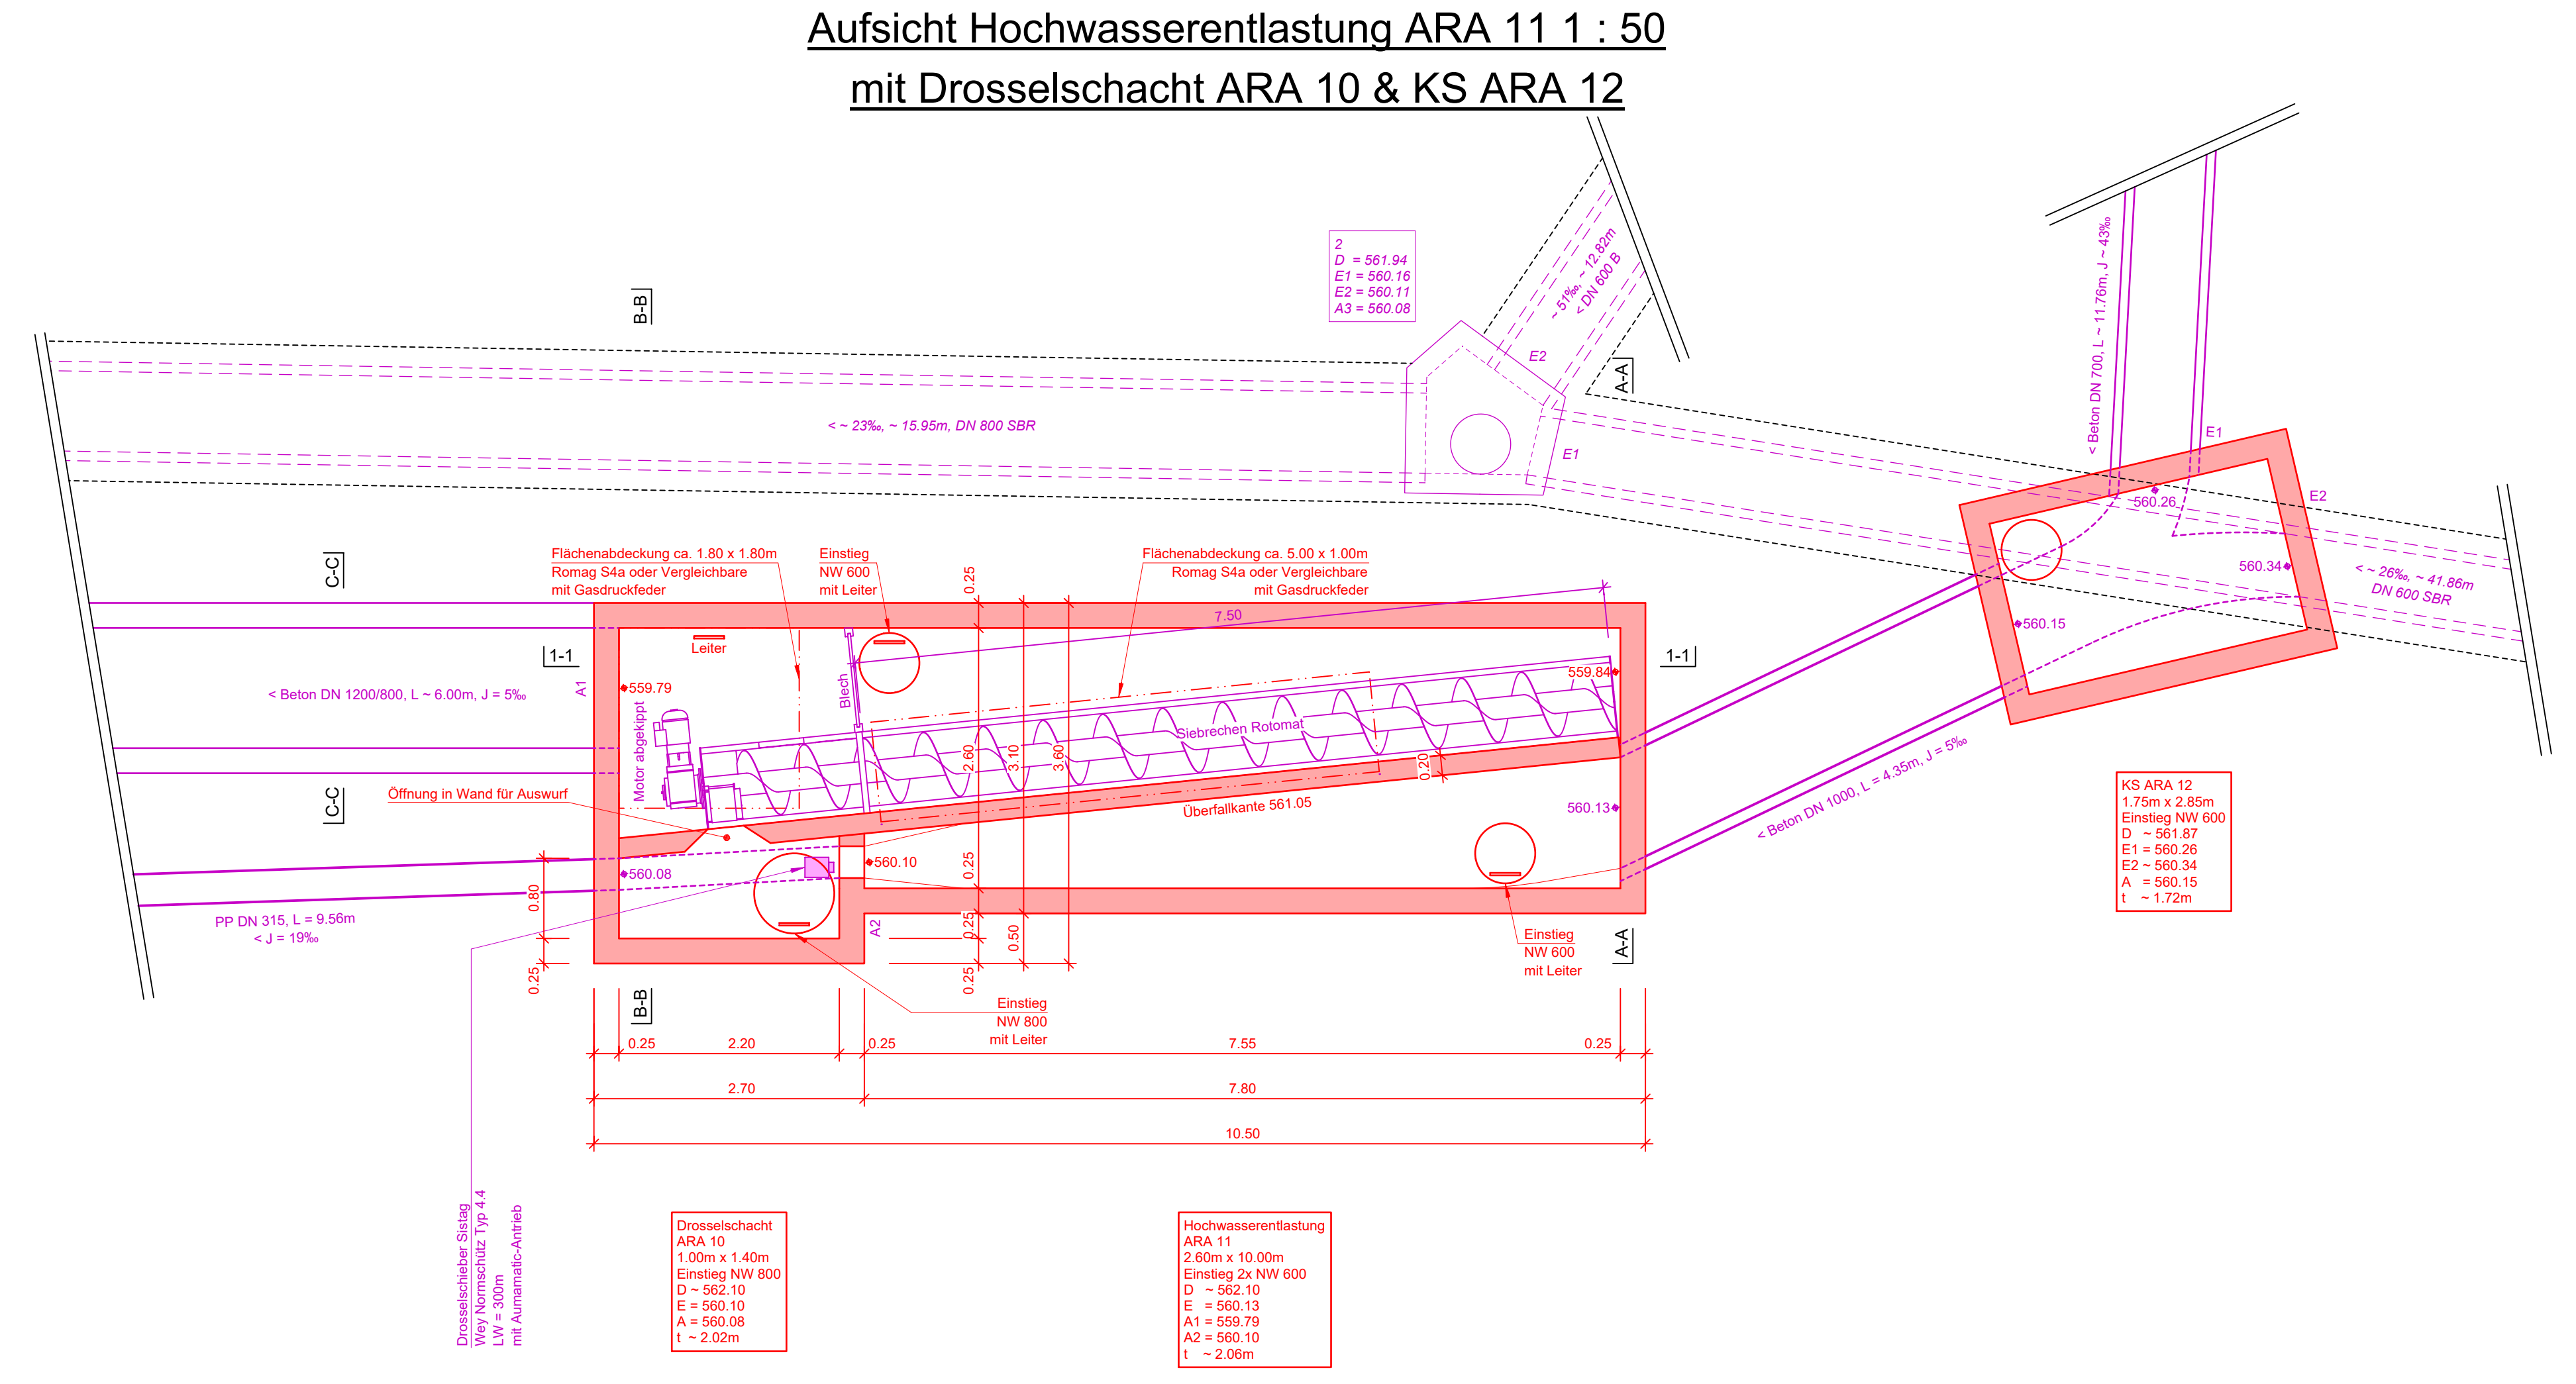

Legende Wasserspiegel

560.38: max. Wasserspiegel unter Siebrechen
 561.33: max. Wasserspiegel über Überfallkante
 561.44: max. Wasserspiegel im Zulaufkanal
 (Notentlastungshöhe)