


Bauherr und Gesuchsteller:
 Gemeinde Udligenswil
 Schloßligasse 2
 6044 Udligenswil

Projektverfasser:
 Emch+Berger WSB AG
 Rüeeggisingerstrasse 41
 6020 Emmenbrücke


Datum / Unterschrift: Datum / Unterschrift:

Bauprojekt				
Abwasser-Anschluss an Verbandskanal REAL	Auftrag	41707		
Gemeinde Udligenswil	Plan	010		
Grabennormalien 1:20	Ind.	Datum	Gez.	Freig
		23.01.2020	Min	Sc
Format	30 x 126			
Emch+Berger WSB AG Ingenieure und Geometer Rüeeggisingerstrasse 41 6020 Emmenbrücke	Telefon 041 269 40 00 www.emchberger.ch emmenbruecke@emchberger.ch			


Wiesland

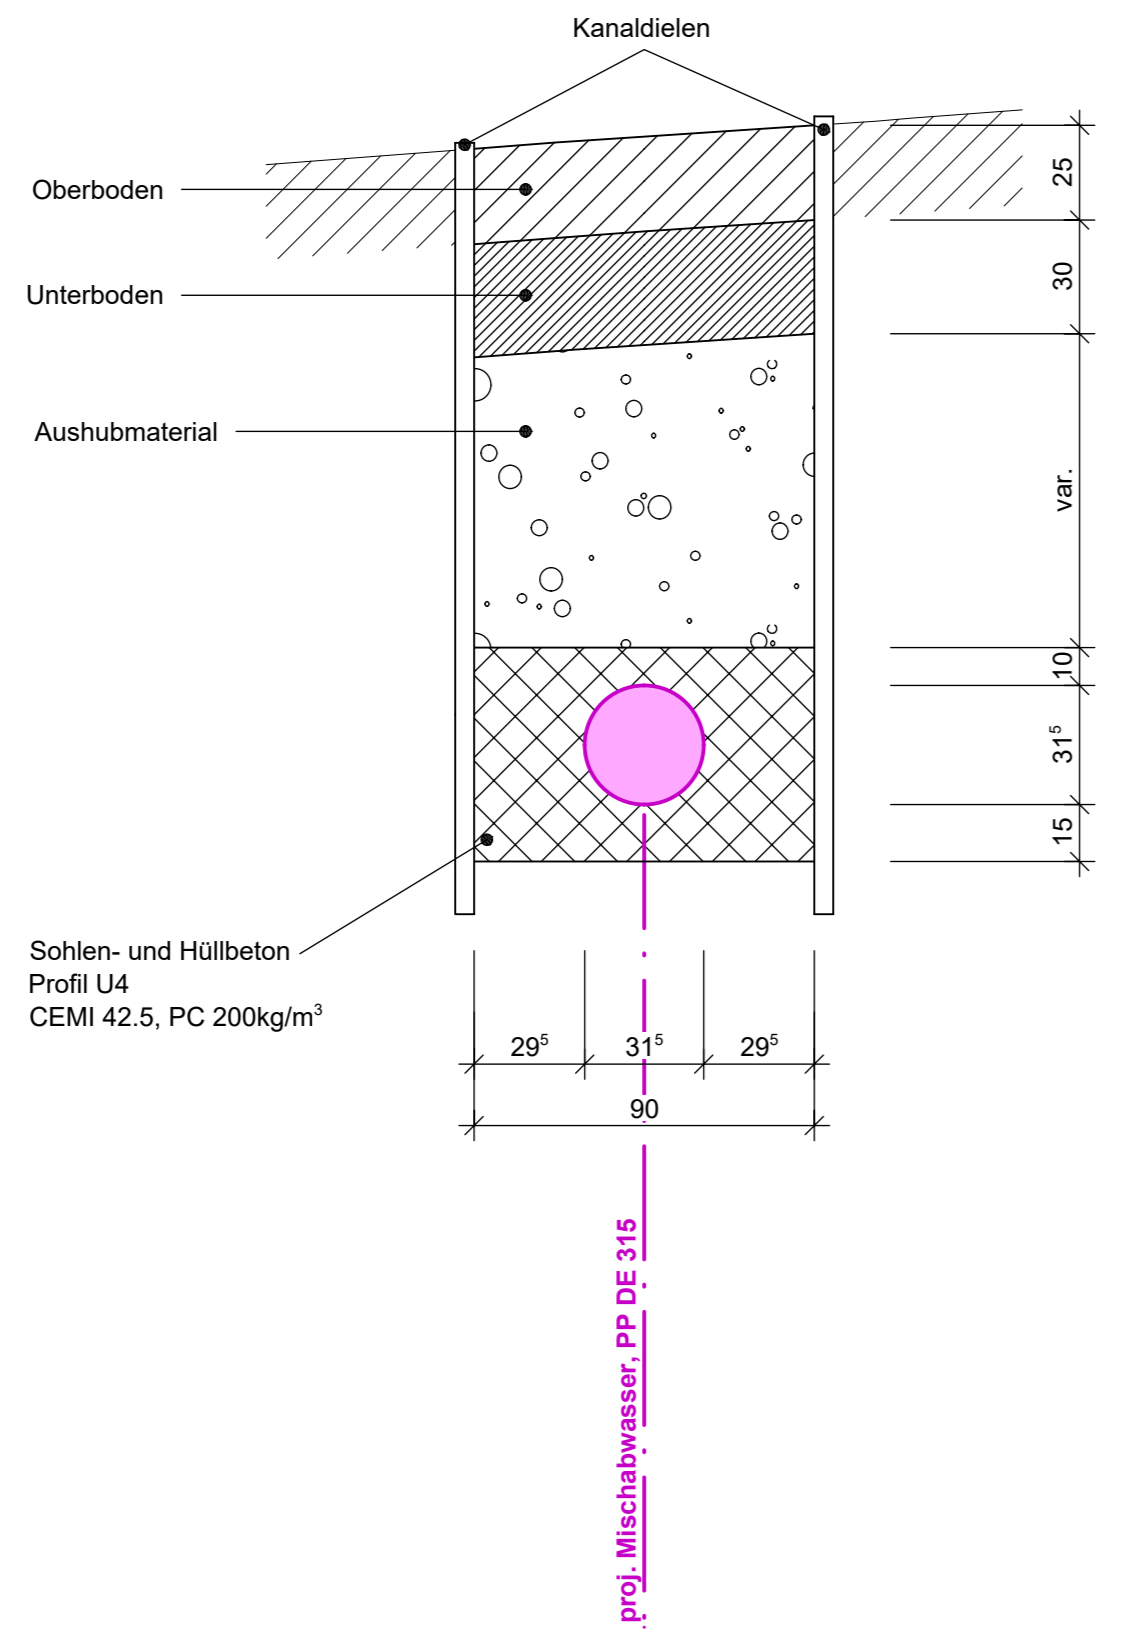

Kantonsstrasse

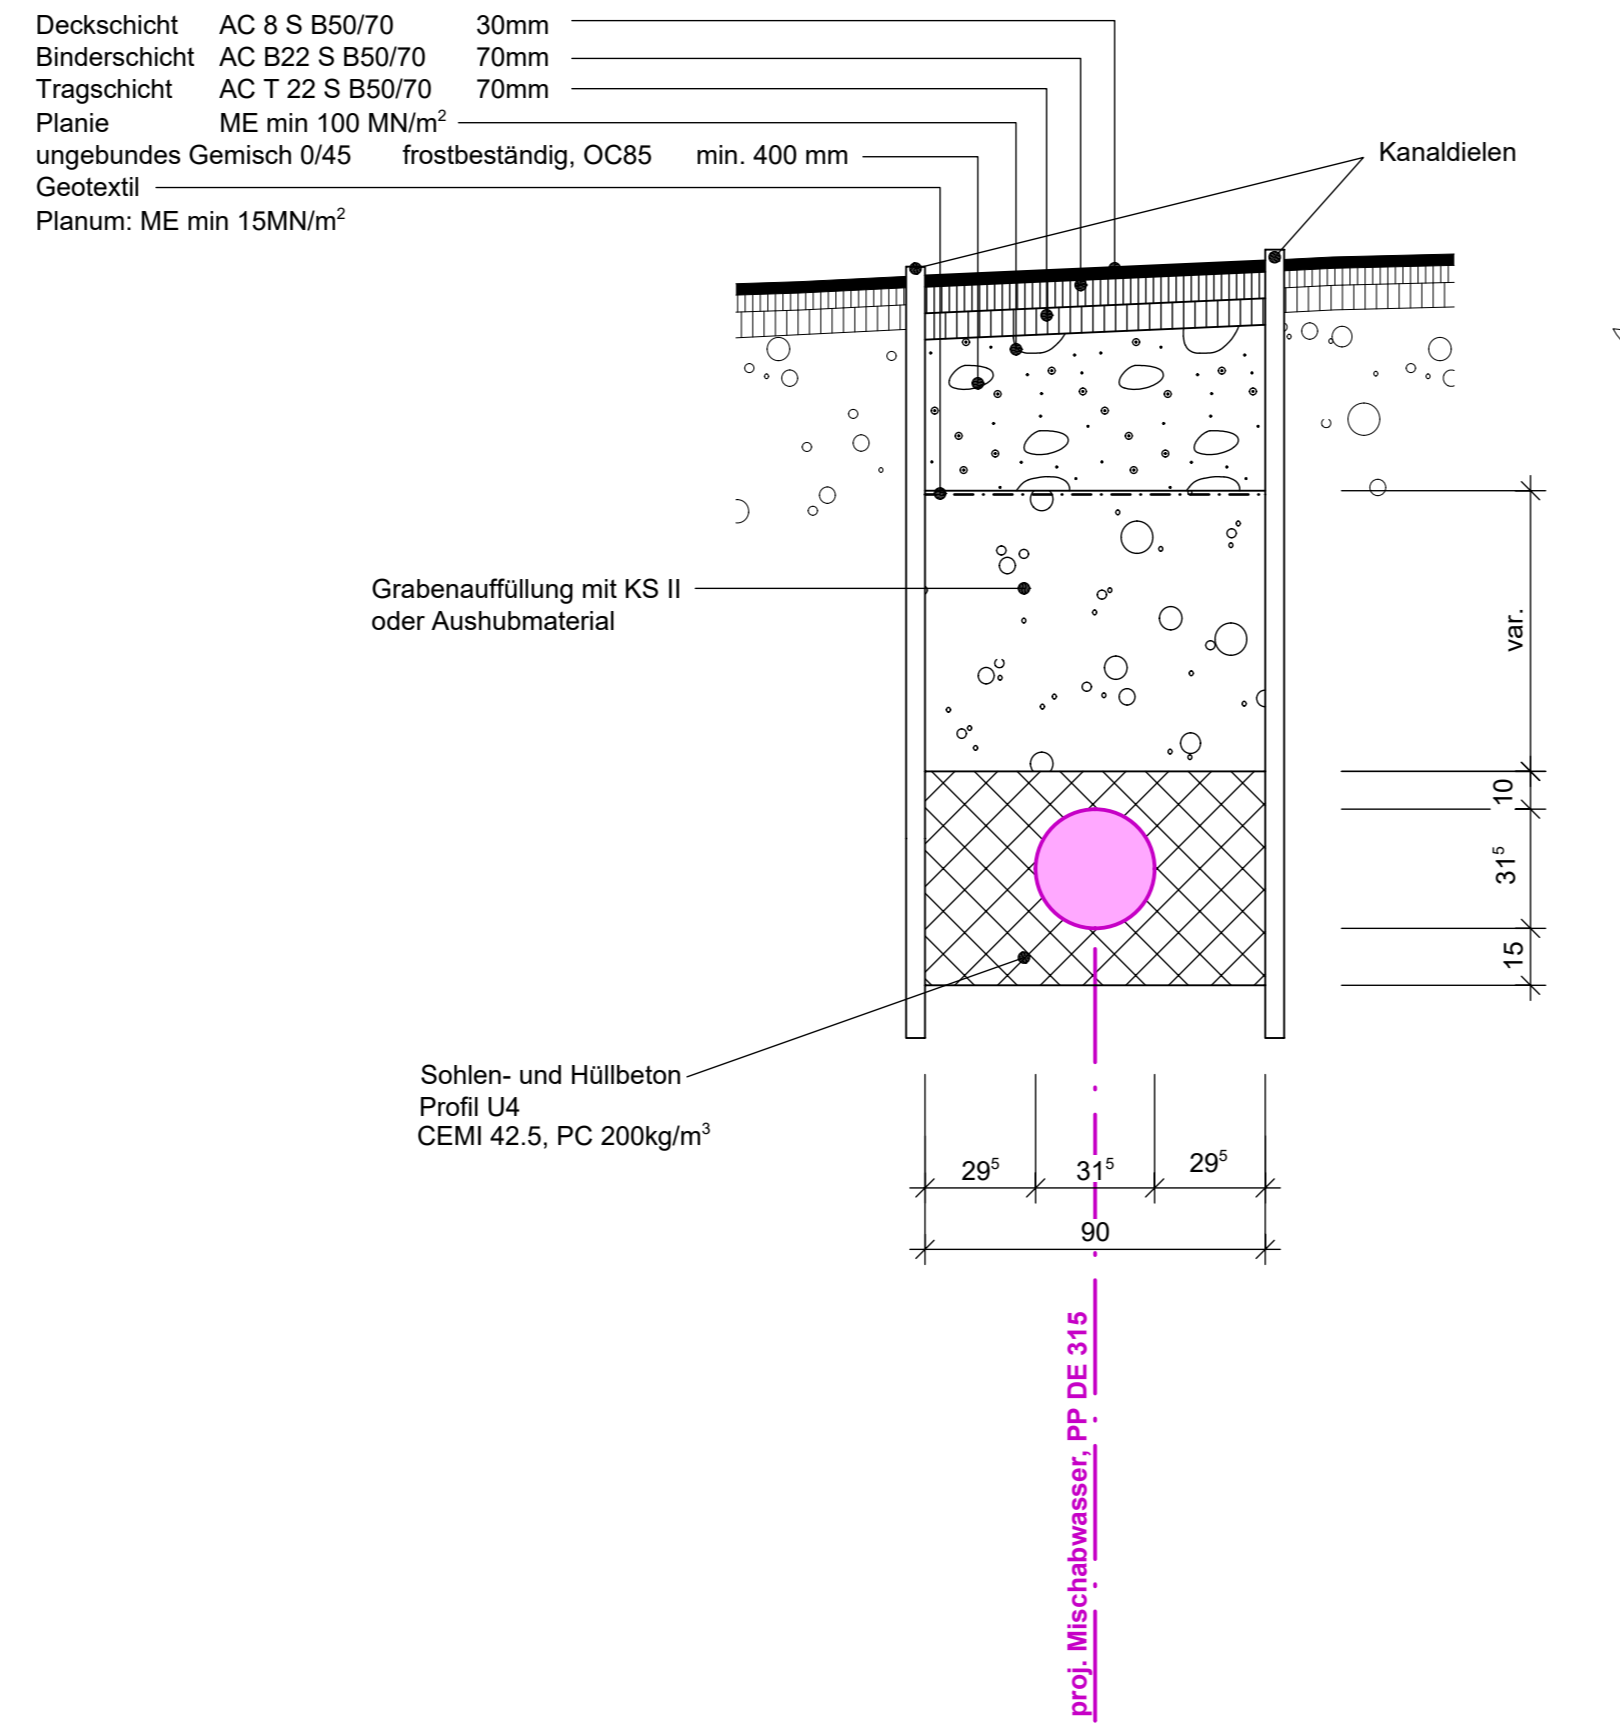

Bach

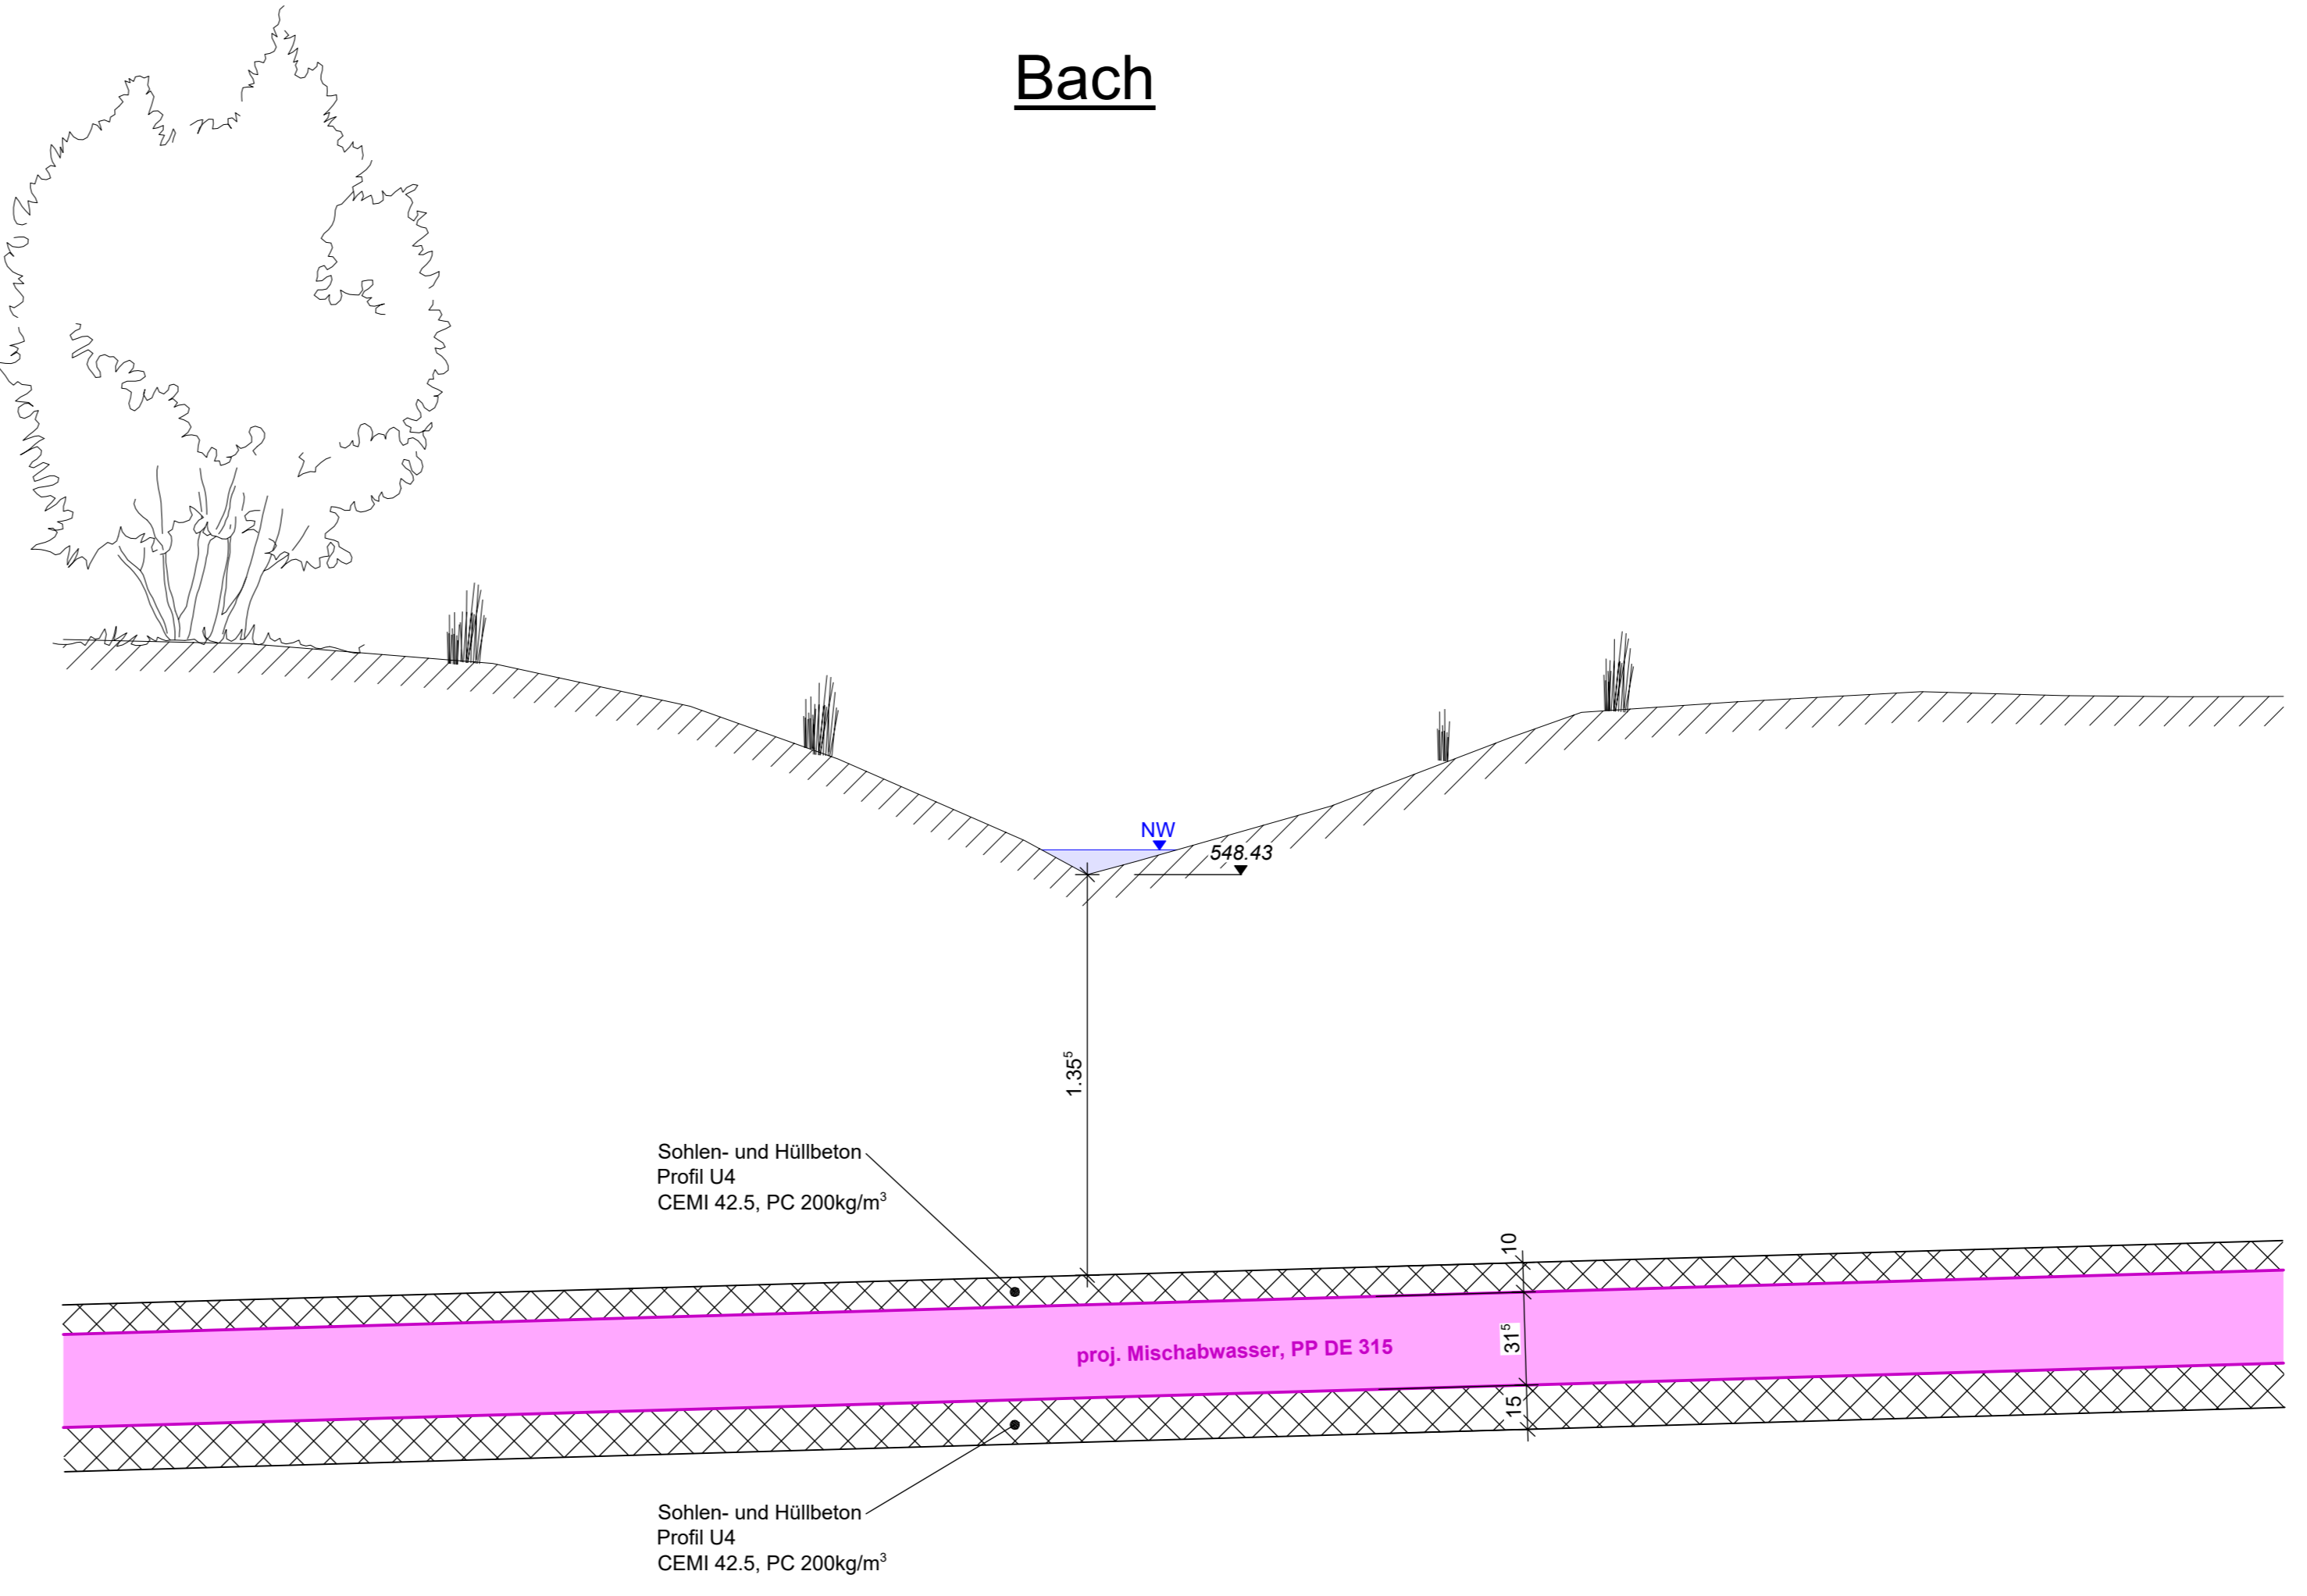

Neben Kantonsstrasse

