



Bauanzeige

Gemäss §§ 193 ff des Planungs- und Baugesetzes des Kantons Luzern (PBG) wird das nachstehende Baugesuch öffentlich bekannt gemacht:


Bauvorhaben	Neubau Mehrfamilienhaus, Gebäude Nr. 665, auf Grundstück Nr. 601, Chriesimatt 14, GB Udligenswil
Bauherrschaft	Walter und Ruth Zimmermann-Burri, Allmendstrasse 4, 6044 Udligenswil
Grundeigentümer/in	Walter Zimmermann-Burri, Allmendstrasse 4, 6044 Udligenswil
Planverfasser/in	Melk Nigg Architects AG SIA, Zugerbergstrasse 20, 6300 Zug

Das Baugesuch liegt **vom 6. Oktober 2021 bis 25. Oktober 2021** auf der Gemeindekanzlei Udligenswil zur Einsichtnahme auf.

Mit der öffentlich-rechtlichen Einsprache kann die Verletzung öffentlich-rechtlicher Bestimmungen, mit der privatrechtlichen Einsprache die Verletzung privater Rechte geltend gemacht werden. Die Einsprache ist während der Auflagefrist beim Gemeinderat Udligenswil im Doppel einzureichen. Sie hat eine Begründung und einen Antrag zu enthalten.

Udligenswil, 4. Oktober 2021

DER GEMEINDERAT

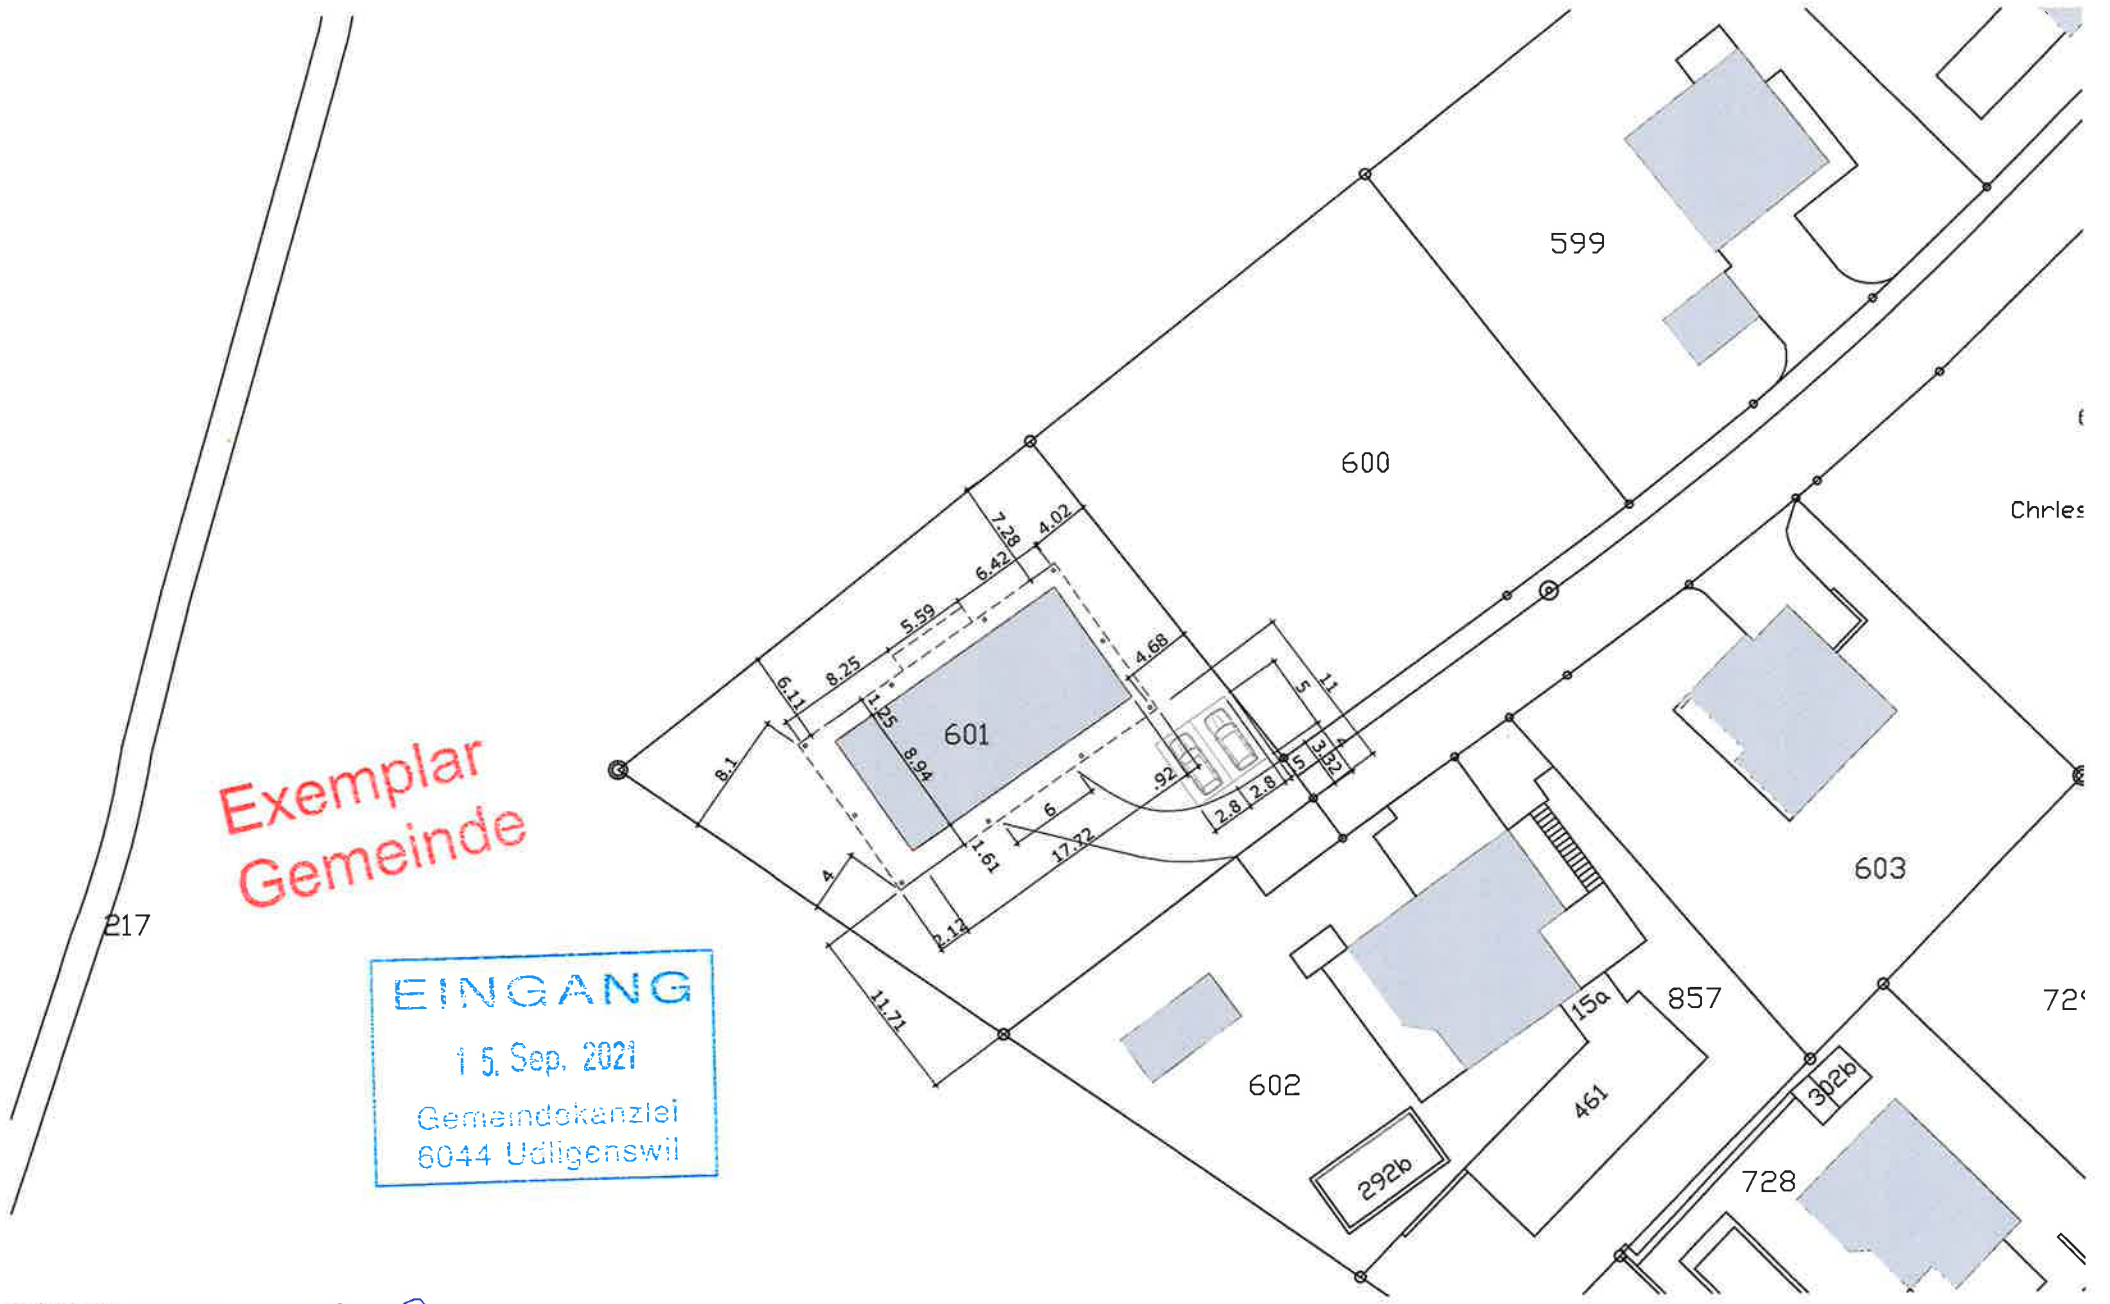

Exemplar
Gemeinde

EINGANG
15. Sep. 2021
Gemeindokanzlei
6044 Udligenswil

Udligenswil, 15.09.2021

W. Zimmermann
Bauherrschaft / Grundeigentümer: Walter Zimmermann

Melk Nigg
Architekt: Melk Nigg, Melk Nigg Architects



Index: -	gez: MN / NB	Datum Index: -	Änderung: -	Datum Druck: 15.09.2021
Bauvorhaben 050 Udligenswil			Titel/PlnNr Situation	050-0200
gez: -	Messstab: 1:500	Status: Baueingabe	Format A4	Datum gez: 07.07.2021
Bauherr: Walter Zimmermann	Architekten: Melk Nigg Architects AG SIA			

