


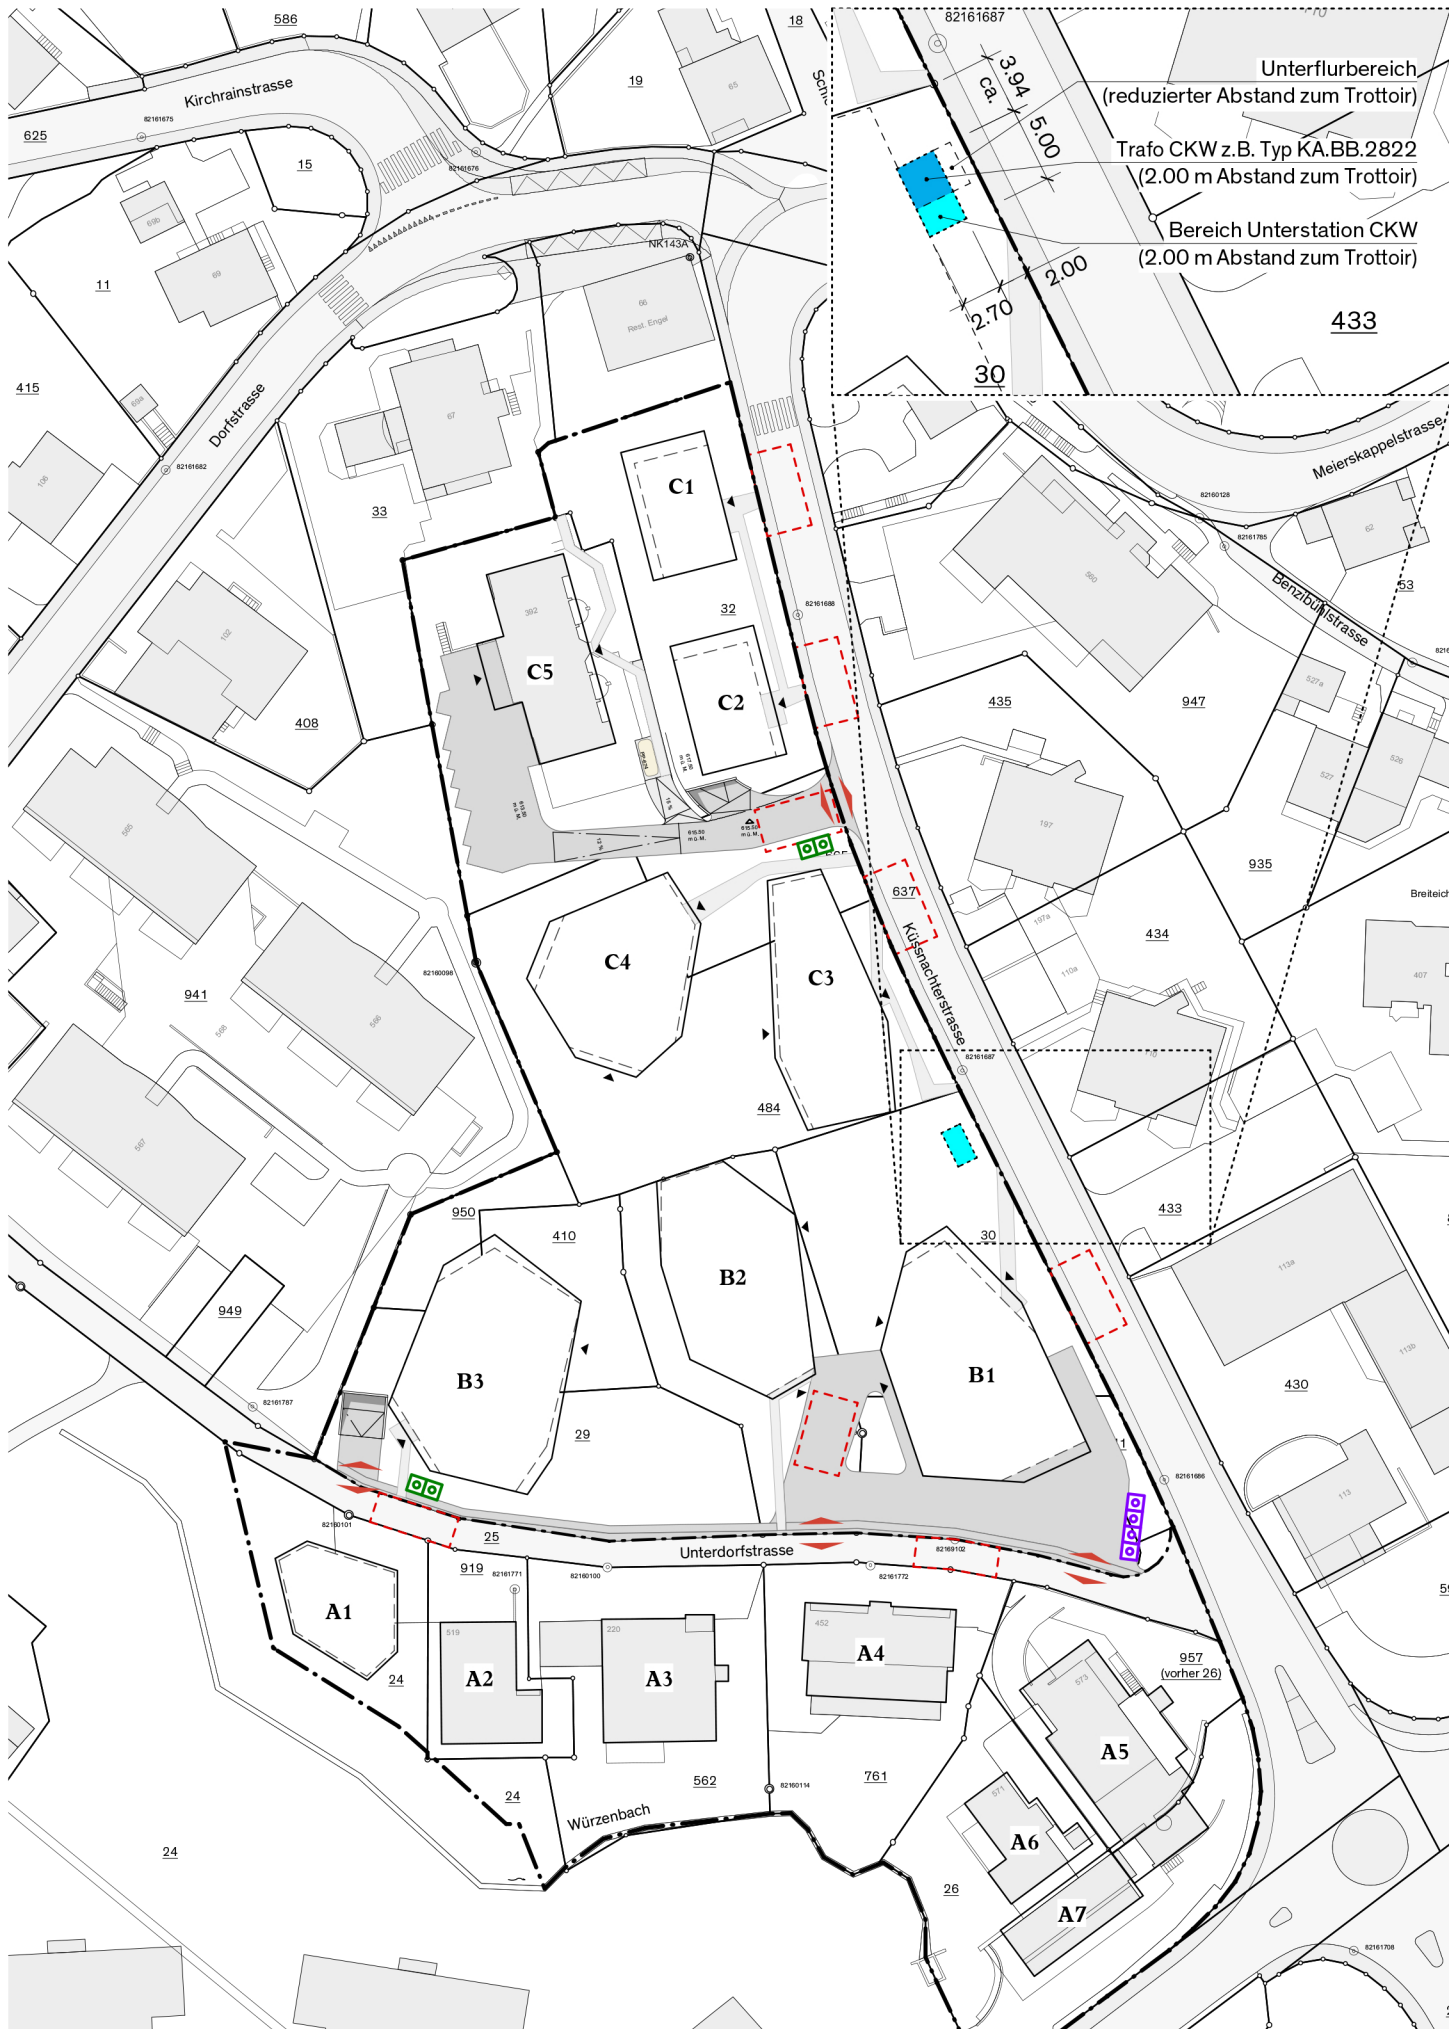

Planlegende

--- Bebauungsplanperimeter




Sammelstelle Unterdorfstrasse: Private Sammelstelle für die Anwohner, sowie allgemein zugängliche Sammelstelle für Entsorgungsgüter des kurzzeitlichen Bedarfs (wie Glas Alu Blech)



Sammelstellen Baubereiche C3/B3: Private Sammelstellen für Anwohner der Baubereiche C resp. B3




Bewegungs-/Stellfläche 11 x 6 m

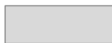

Verkehrsflächen für den motorisierten Verkehr



Zu- und Wegfahrten zum Areal

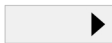

Hauszugänge



Standort Trafostation CKW

Neue Version

Neue Version

Format: A3

0m 20m 50m



Massstab 1:1000



GEMEINDE UDLIGENSWIL

Bebauungsplan Mitte

Plan Ent- und Versorgung, Feuerwehr- und Notzufahrt 1:1000

(Wegleitender Bestandteil)

Plan verabschiedet vom Gemeinderat am 19. Juni 2018 / Änderungen verabschiedet vom Gemeinderat am 11. September 2018 aufgrund der Einspracheerledigung zur öffentlichen Auflage

Dost
Stadtentwicklung
Luzern



BÖSCH
LANDSCHAFTS
ARCHITEKTUR

Architekt:
Dost Stadtentwicklung
Neustadtstrasse 7
CH-6003 Luzern

Raumplaner:
Hansueli Remund Raumplanung
Neustadtstrasse 7
CH-6003 Luzern

Landschaftsarchitekt:
Bösch Landschaftsarchitektur
Mühlentalstrasse 185
CH-8200 Schaffhausen