



Bauherr und Gesuchsteller:	Projektverfasser:
Gemeinde Udligenswil	Emch+Berger WSB AG
Schlössli­gasse 2	Rüeggisingerstrasse 41
6044 Udligenswil	6020 Emmenbrücke

Datum / Unterschrift: Datum / Unterschrift:

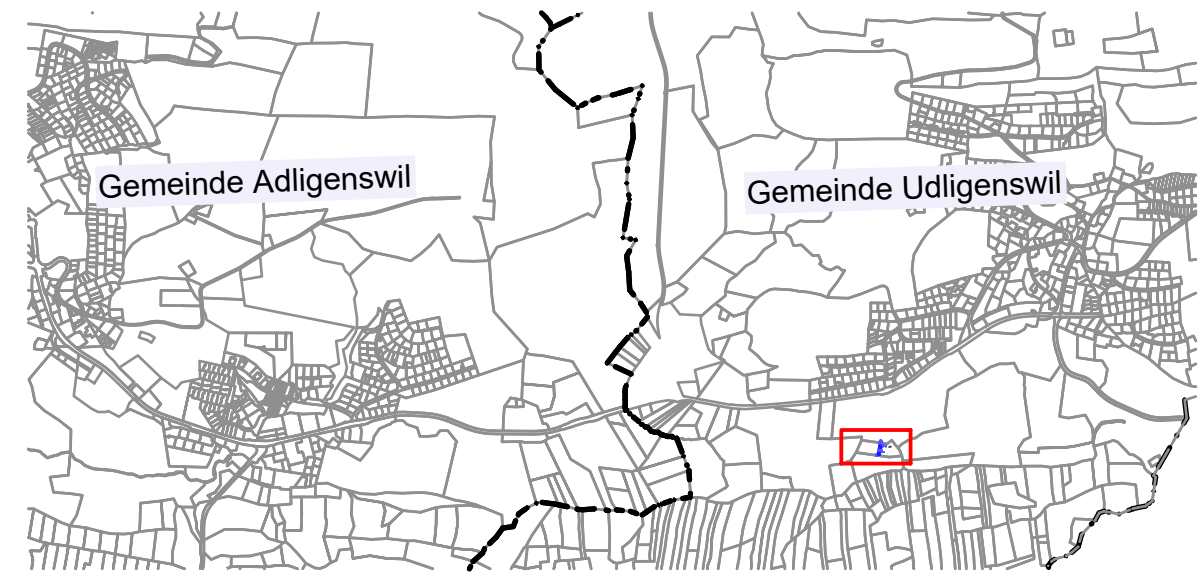

Bauprojekt						
Abwasser-Anschluss an Verbandskanal REAL Gemeinde Udligenswil			Auftrag 41707 Plan 21			
Kanalisation Situation 1 : 200 Bereich ARA			Ind.	Datum	Gez.	Freig.
				17.07.2020	Lia	Bo
			Format		30 x 126	
Emch+Berger WSB AG Ingenieure und Geometer Rüeggisingerstrasse 41 6020 Emmenbrücke			Telefon 041 269 40 00 www.emchberger.ch emmenbruecke@emchberger.ch			
						

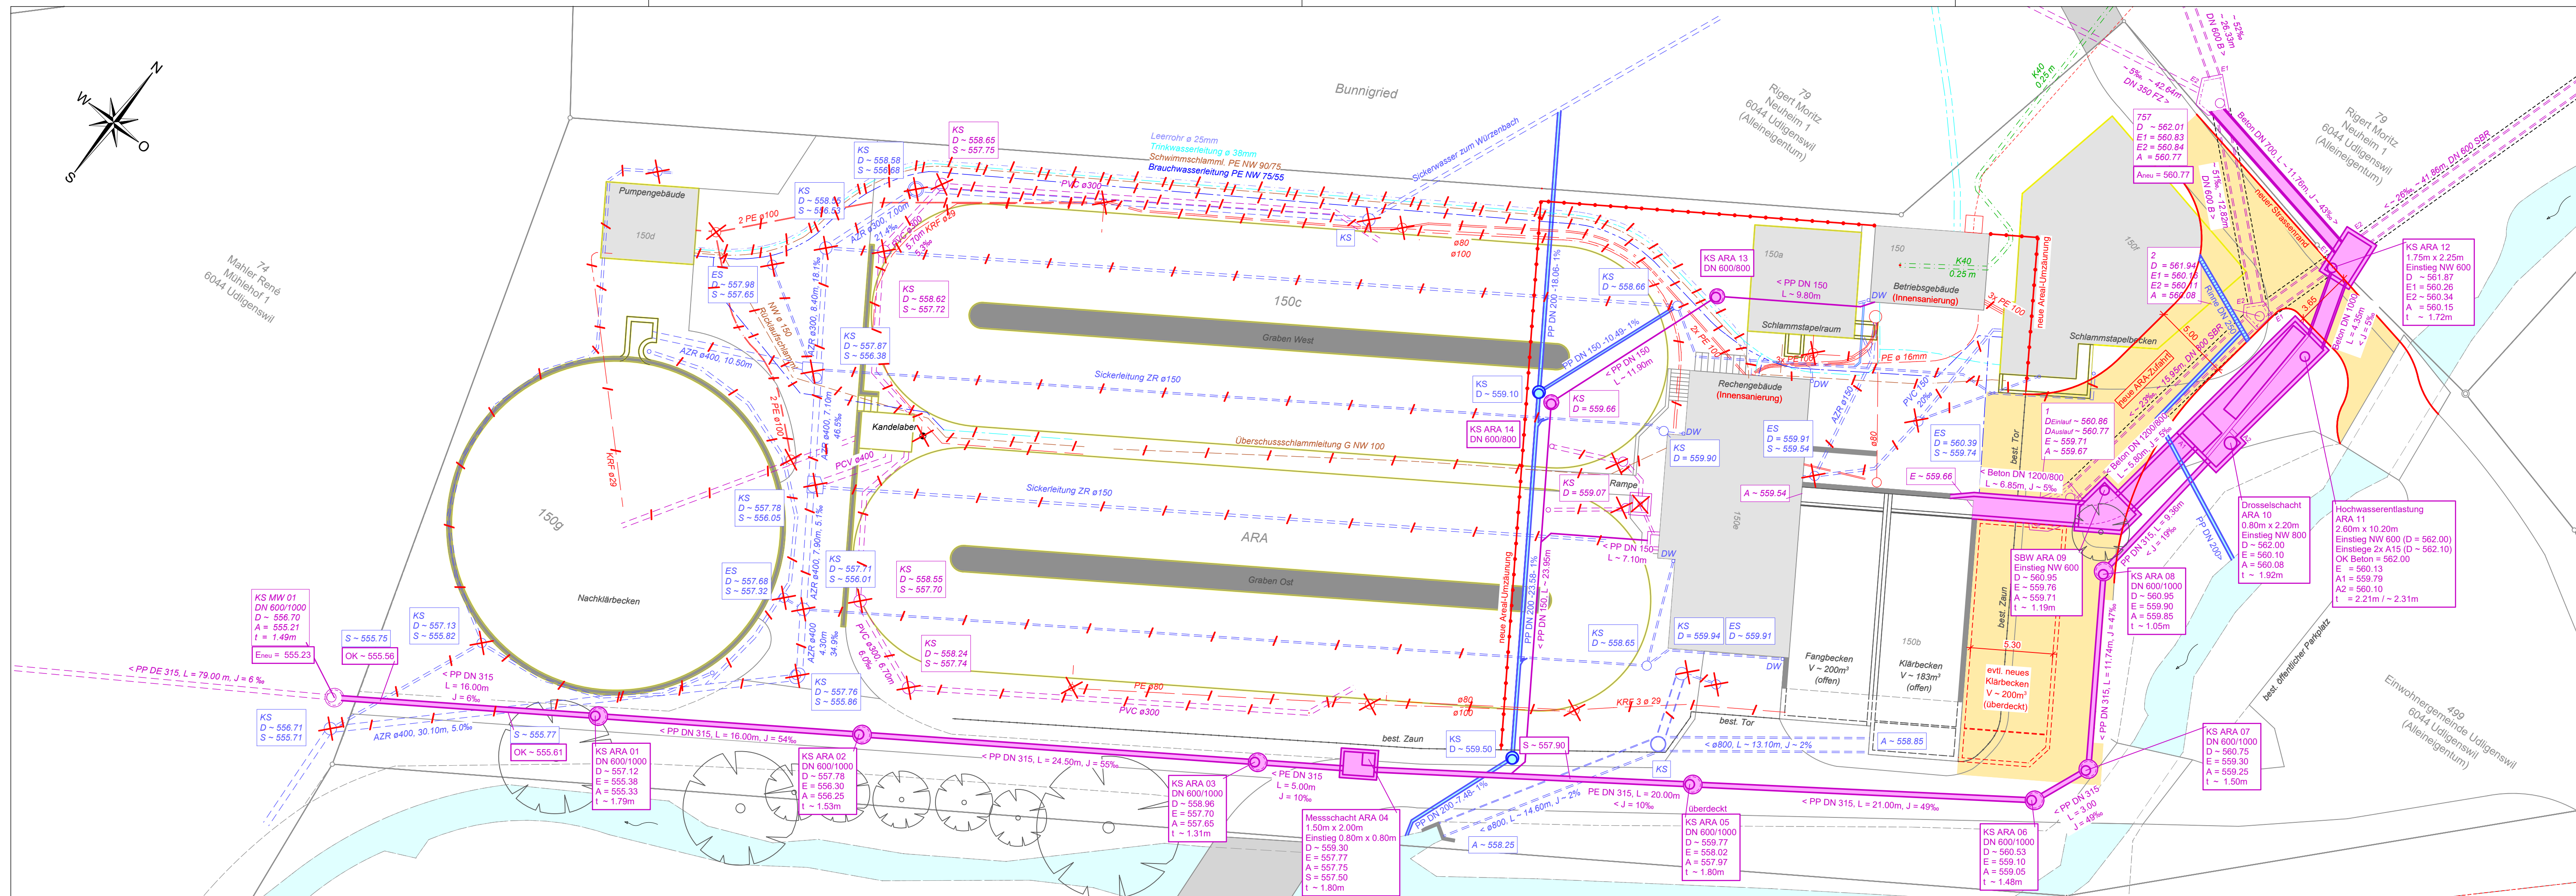

Werkleitungslegende:

<u>Kanalisation</u>	
bestehend	projektiert
	Mischabwasser
	Regenabwasser
	Rinne
	Sickerleitung
	Abbruch in Strassenbereich: $\phi \geq 200 \rightarrow$ verfüllen oder abbrechen
<u>übrige Werkleitungen</u>	
	Trinkwasser
	Brauchwasser
	Elektro
	öffentliche Beleuchtung (Kandelaber / Abspannung / inkl. Lage Fundament)
	Telefon
	Schlammleitung
	Leerrohr / Hüllrohr
	Abbruch
<u>Sonstiges</u>	
	neue Areal-Zufahrt
	neuer Strassenrand
	neue Areal-Umzäunung
	Abbruch Gebäude
	Baum